
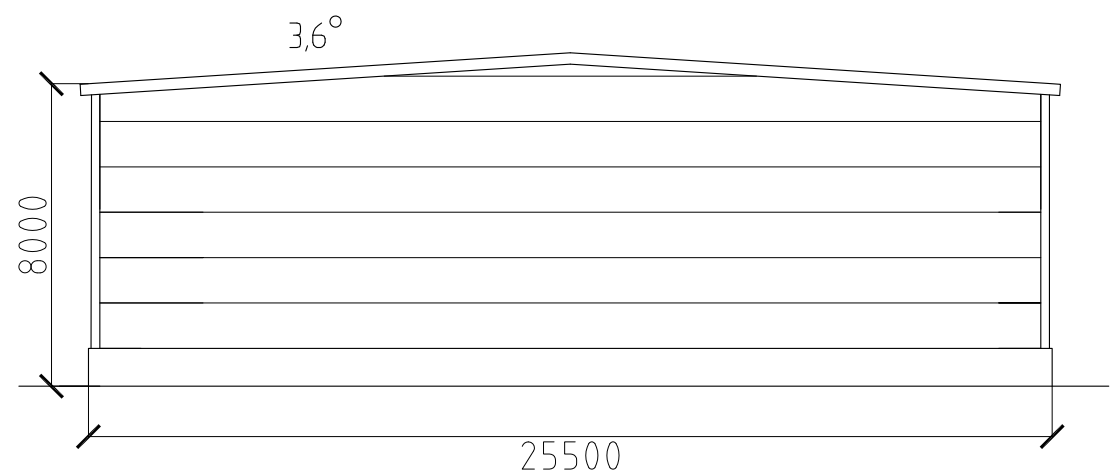




48500

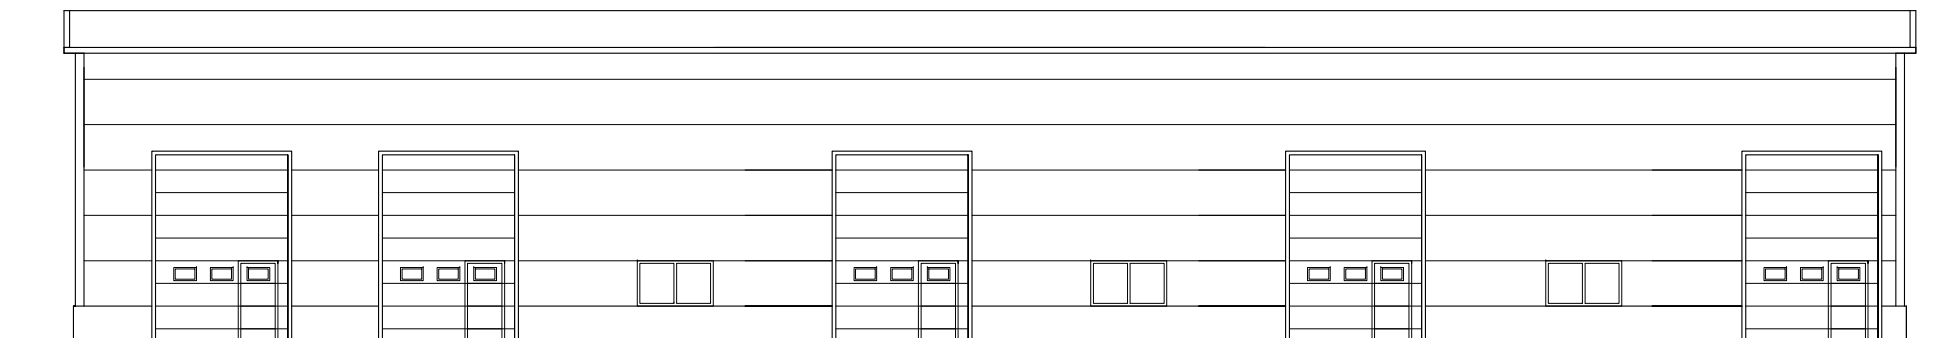

3,6°

8000

25500

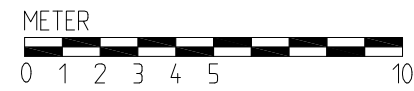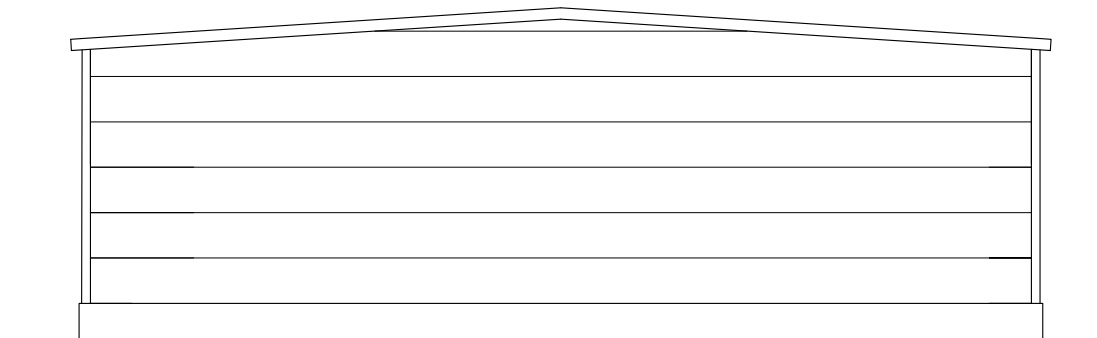

BET	ANT	ÄNDRINGEN AVSER	SIGN	DATUM
-	-	-	-	-
FÖRSLAGSRITNING				
 NY INDUSTRIBYGGNAD FASADER				
UPPDRAG NR	RITAD AV	HANDLÄGGARE		
DATUM	ANSVARIG			
Byggnadsbyrån Hjelmars Lundbohmavägen 44 981 31 Kåreå Roland Isaksson AB Telefon: 0980 - 635 00/635 01 Telefax: 0980 - 609 07		NY INDUSTRIBYGGNAD FASADER SKALA 1:100/A1 NUMMER A002		
ARBETSNUMMER 12-674	RITAD/KONSTR. AV JK	HANDLÄGGARE R ISAKSSON		
DATUM 2012-05-15	ANSVARIG ROLAND ISAKSSON			