



- LOKAL 3010 206m²
- LOKAL 3011 323m²
- GEMENSAM YTA

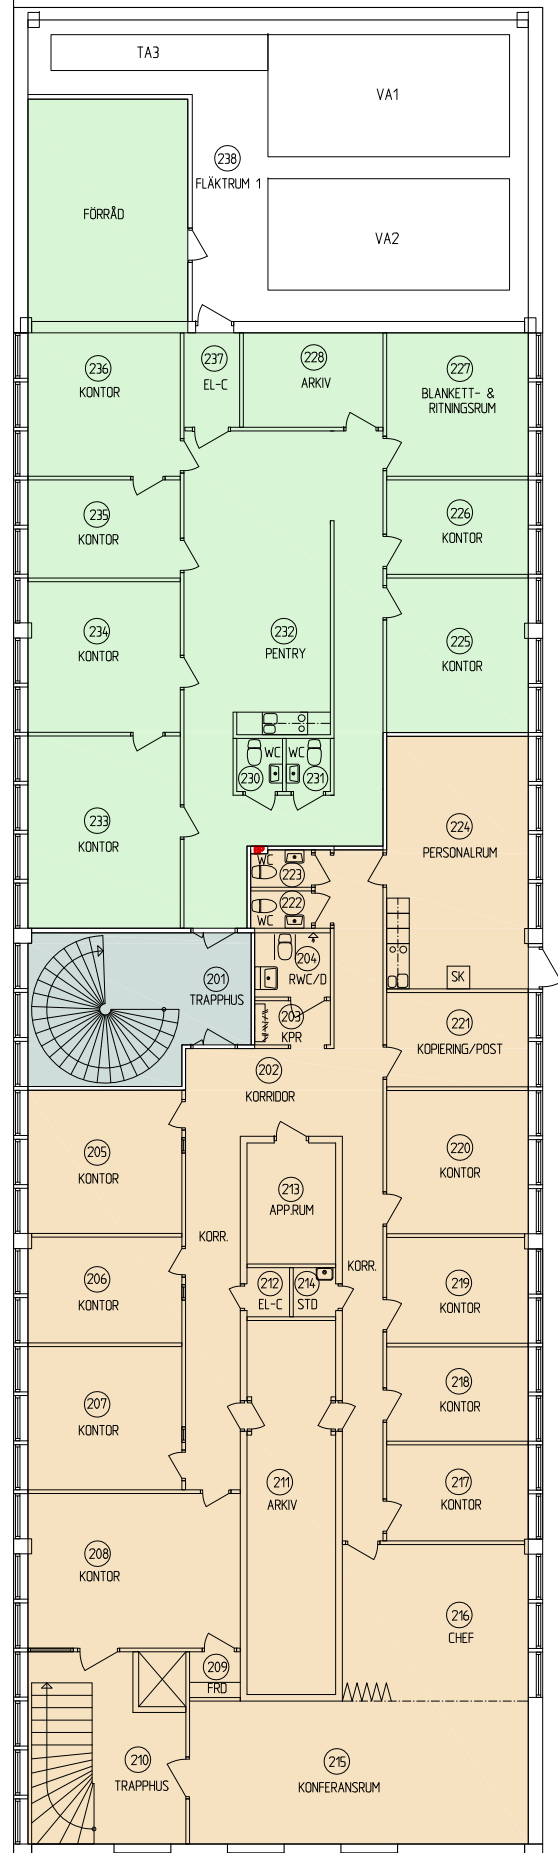


ÖVRE PLAN: OMFATTNING LOKALER

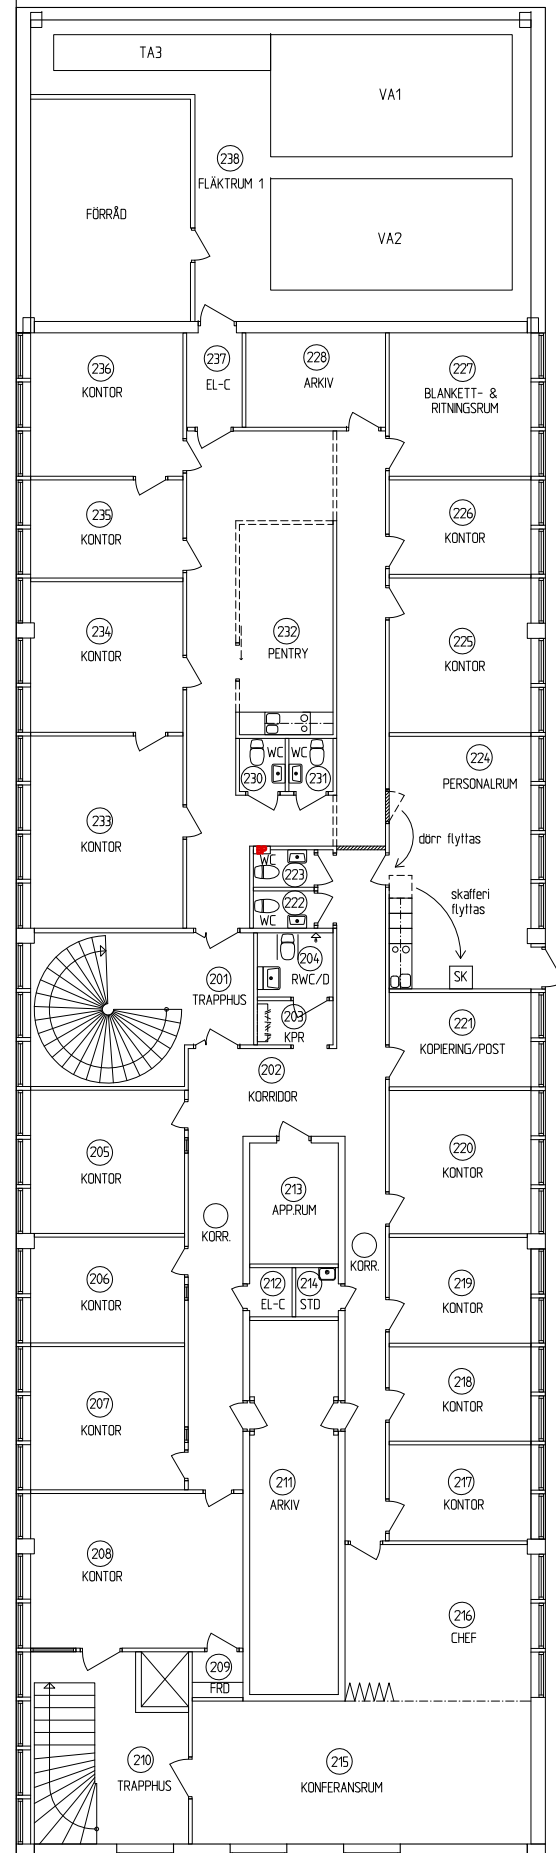

ÖVRE PLAN: ÅTGÄRDER (VÄGGAR SOM RIVS MM)

FÖRKLARINGAR

- BEF. VÄGG
- BEF. VÄGG OCH BYGGNADSDELAR SOM RIVS
- NY VÄGG/LAGNING

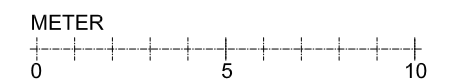

FÖRSLAG LOKALER 2011-06-23

Byggnadsbyrån
Roland Isaksson AB

Hjalmar Lundbohmsvägen 44
 981 31 Kiruna
 Telefon: 0980 - 635 80/635 01
 Telefax: 0980 - 609 07

| | | |
|------------------------|-----------------------------|---------------------------|
| ARBETSNUMMER 08-271 | RITAD AV NE/JK | HANDLAGGARE R ISAKSSON |
| DATUM - | ANSVARIG ROLAND ISAKSSON | |

| BET | ANT | ÄNDRINGEN AVSER | SIGN | DATUM |
|-------------------------|----------|-----------------|------|-------|
| - | - | - | - | - |
| TELERIT | | | | |
| KV. CEDERN 8, GÄLLIVARE | | | | |
| UPPDRAG NR | RITAD AV | HANDLAGGARE | | |
| DATUM | ANSVARIG | M. BÄCKTORP | | |
| NORRSKENS Gallerian | | | | |
| ÖVRE PLAN | | | | |
| SKALA | NUMMER | I BET | | |
| A1 1:100 | - | | | |