



BOTTENPLAN  
1:100

YTA 893 m<sup>2</sup>

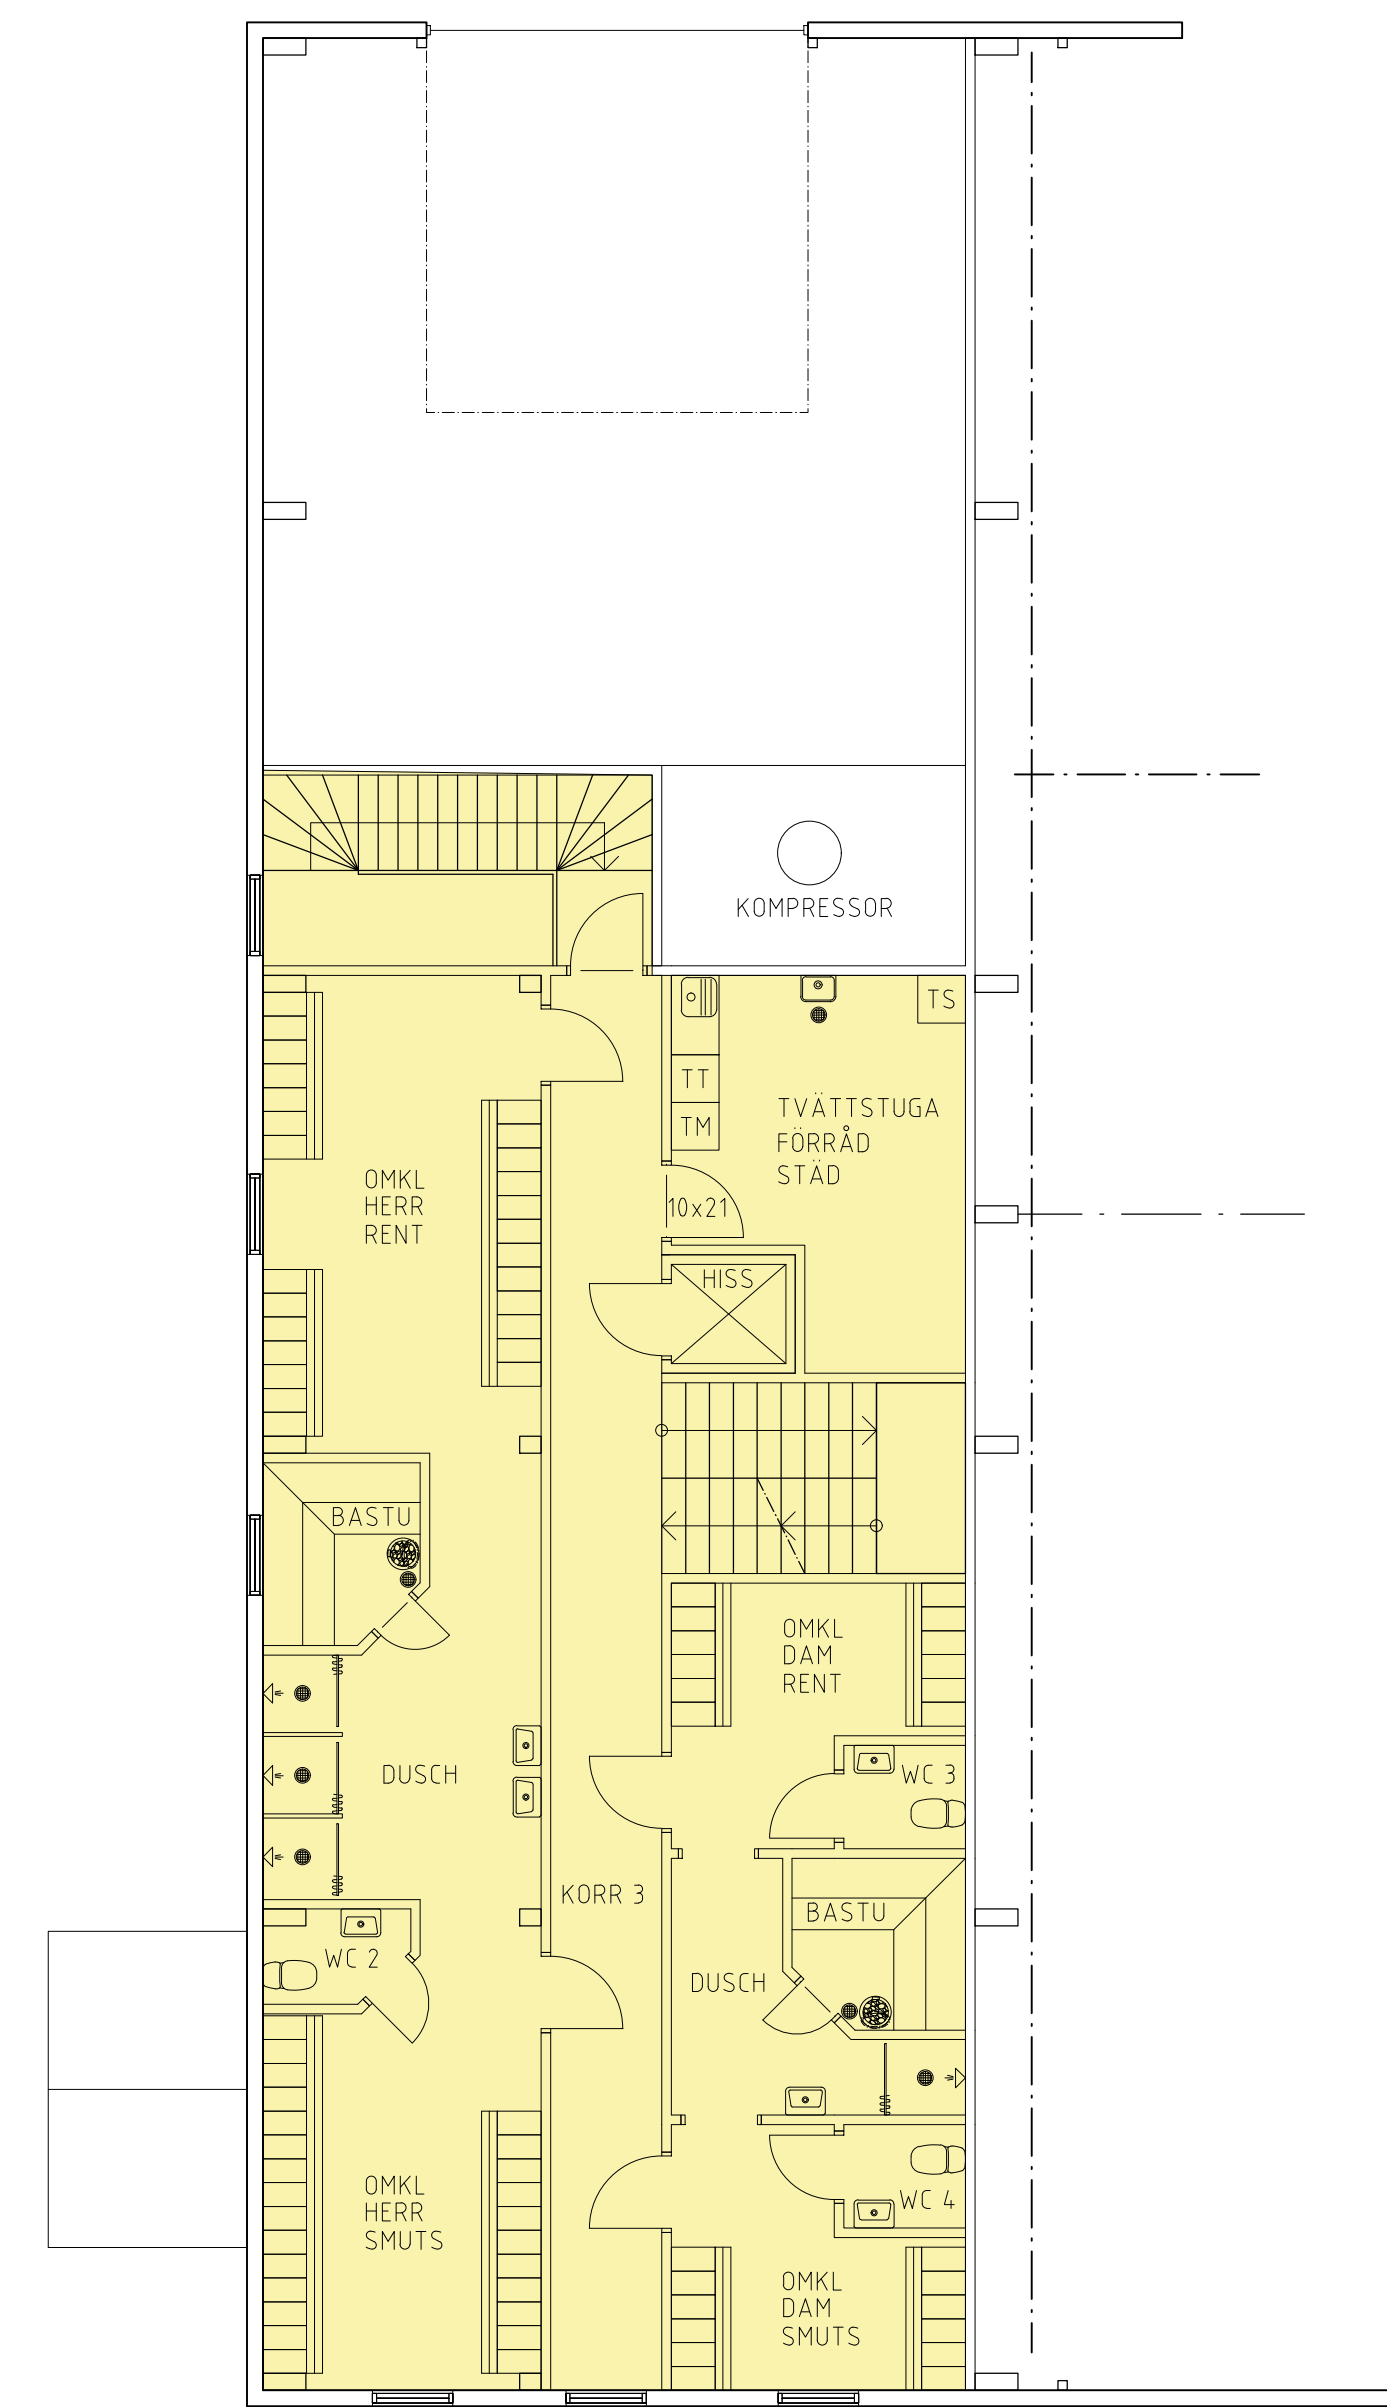

PLAN 1 TRAPPA  
1:100


YTA 170 m<sup>2</sup>

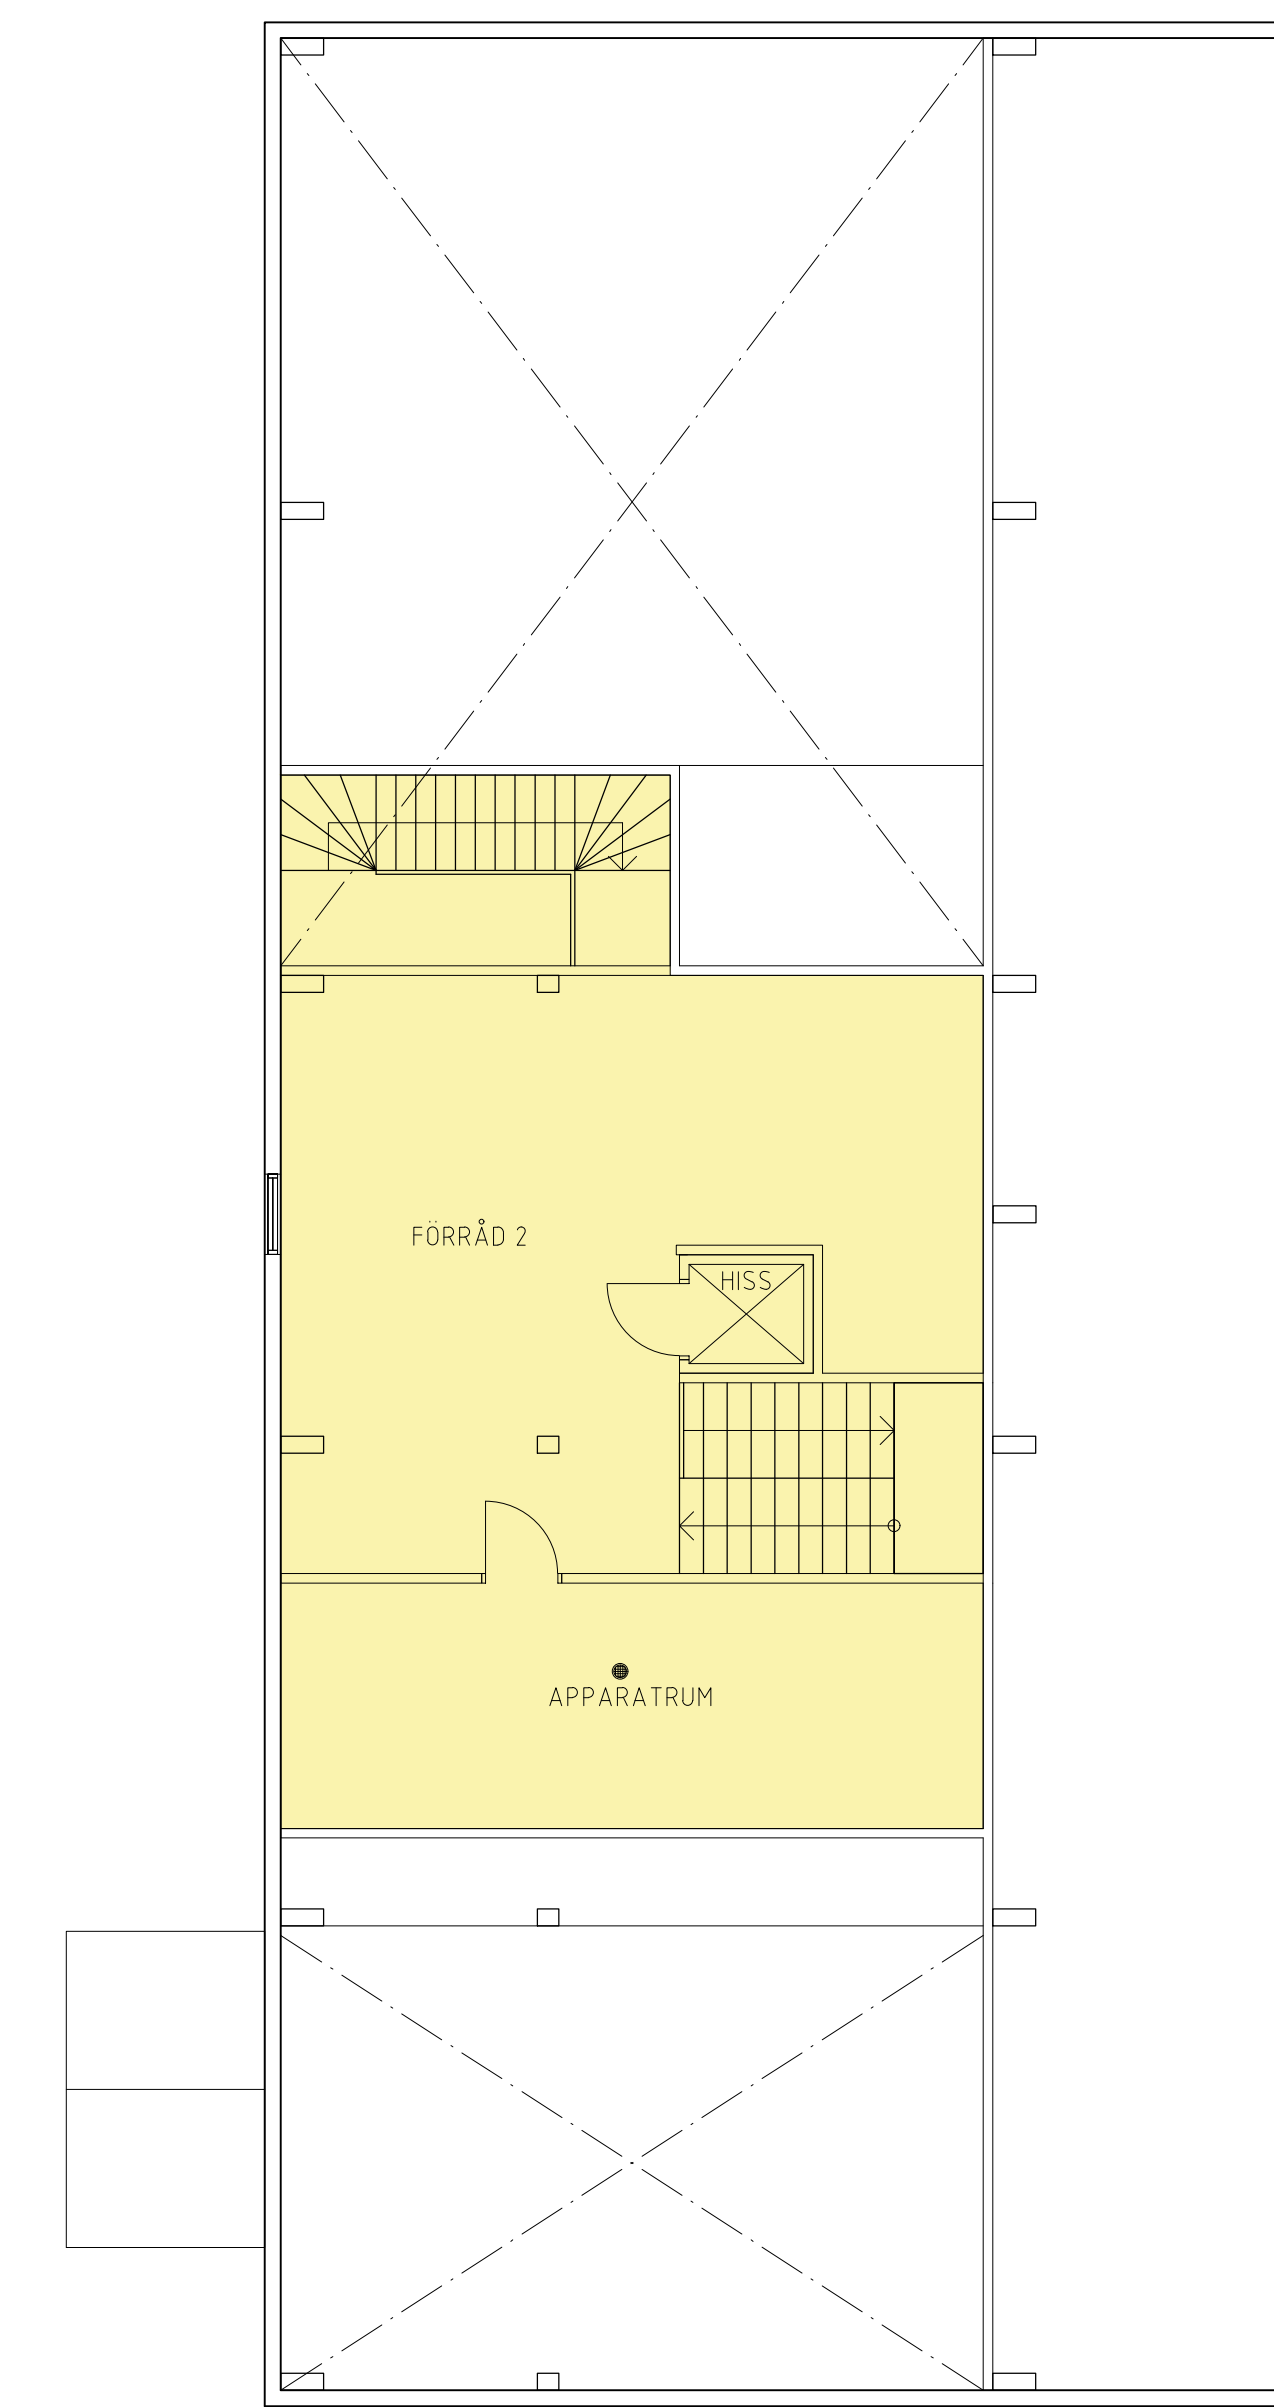

PLAN 2 TRAPPOR  
1:100

YTA 107 m<sup>2</sup>

TOTAL YTA 1170 m<sup>2</sup>

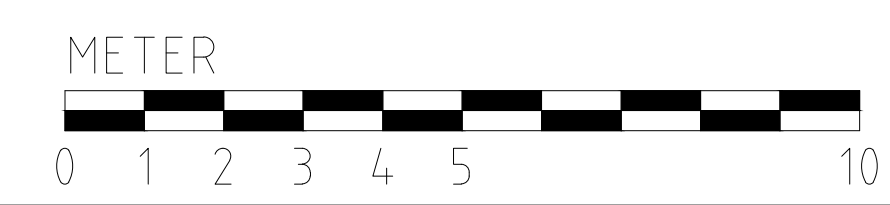

- RELATIONSRTNING
- ARBETSRTNING
- FÖRFRÅGNINGSUNDERLAG
- BYGGLOVSRITNING
- FÖRHANDSKOPIA

Föreningsgatan 7c  
981 31 Kiruna  
Tel. 0980-809 30  
Mob. 070-57 809 30  
Fax. 0980-136 20

**Tavér**  
Byggkonsult AB

ARB NR 20-887  
DATUM 2020-12-09

RITAD AV MT  
ANSVARIG

HANDLÄGGARE M BÄCKTORP  
MAGNUS BÄCKTORP  
SKALA 1:100  
NUMMER A1

BET	ANT	ÄNDRINGEN AVSER	SIGN	DATUM
FÖRSLAG				
TUOLLUVAARA 1:1 NY INDUSTRIHALL OCH KONTOR				
 Roseum Förvaltning AB Telerit KB Dalabo AB Avestabo AB				
UPPDRAG NR	RITAD AV	HANDLÄGGARE		
	M.TAVÉR	M BÄCKTORP		
DATUM	ANSVARIG			
2020-12-09	MAGNUS BÄCKTORP			
NYBYGGNAD PLANER				
SKALA	NUMMER			
1:100	A1			