




SEKTION A-A  
1:100

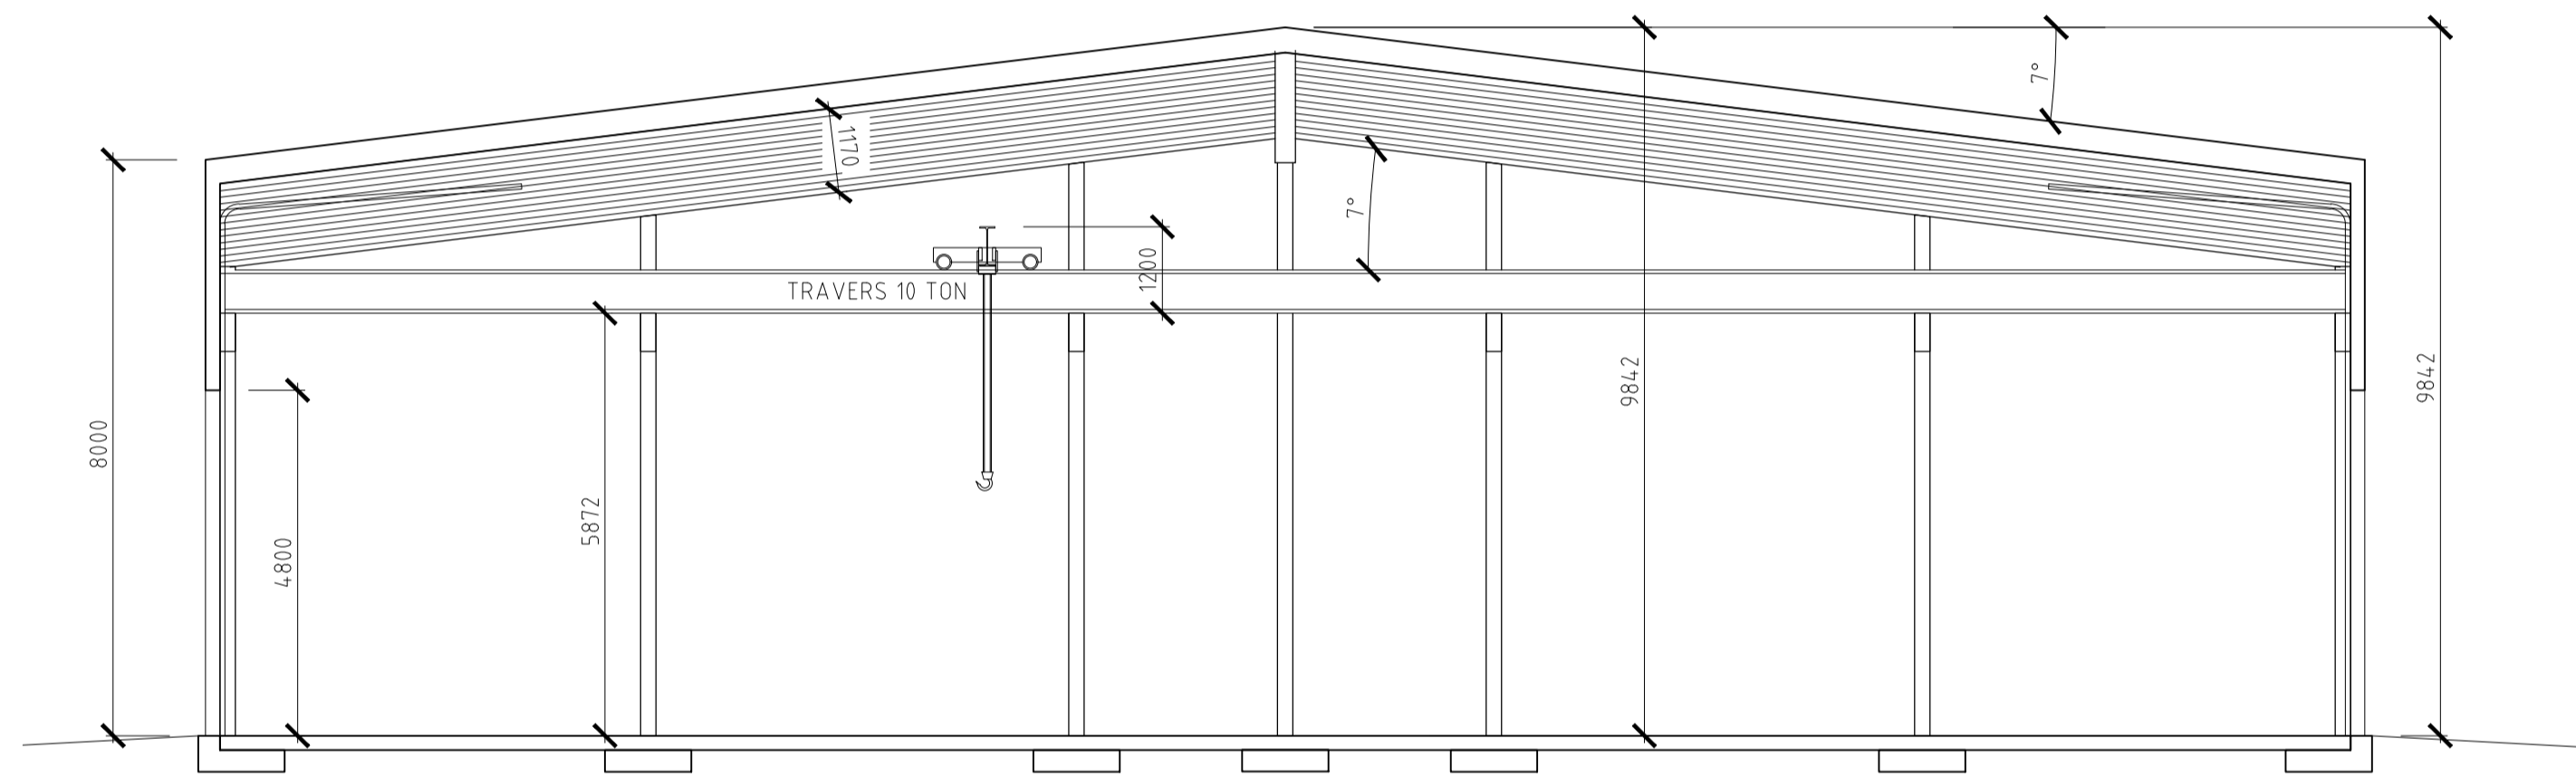

SEKTION B-B  
1:100

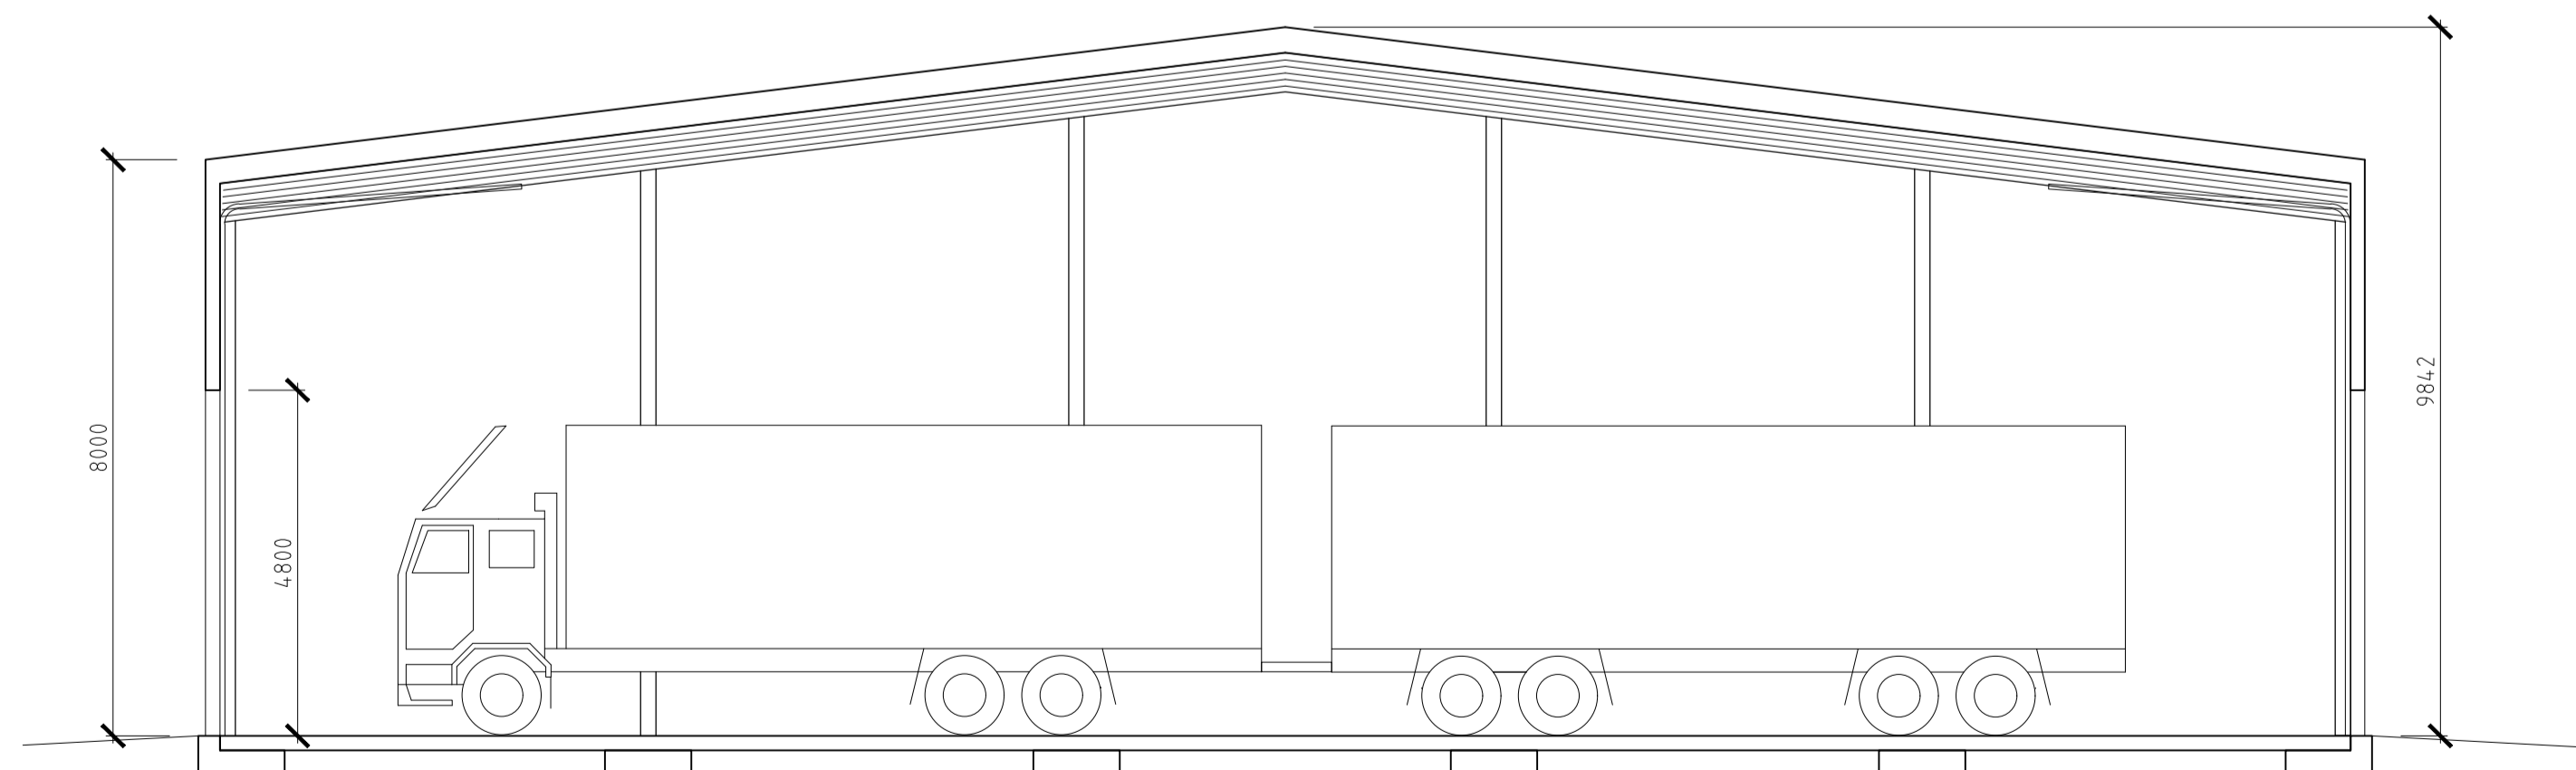

SEKTION C-C  
1:100

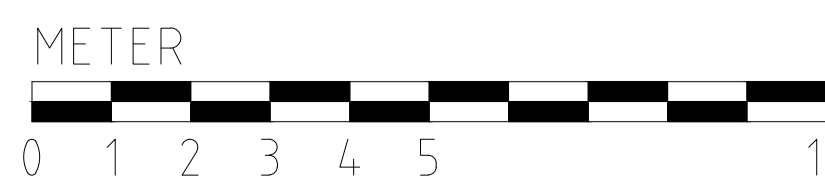

RELATIONSRITNING	Föreningsgatan 7c 981 31 Kiruna Tel. 0980-809 30 Mob. 070-57 809 30 Fax. 0980-136 20
ARBETS-RITNING	
FÖRFRÅGNINGSUNDERLAG	
BYGGLOVS-RITNING	
FÖRHANDSKOPIA	

ARB NR	20-887
DATUM	2020-12-09

RITAD AV	MT	HANDLÄGGARE	M TAVÉR
ANSVARIG	MAGNUS TAVÉR		



BET	ANT	ÄNDRINGEN AVSER	SIGN	DATUM
FÖRSLAG				
TUOLLUVAARA 1:1 NY INDUSTRIHALL OCH KONTOR				
 <b>Fastighetsmästaren AB</b> Roseum Förvaltning AB Telerit KB Dalabo AB Avestabo AB				
UPPDRAG NR	2020-12-09	RITAD AV	M.TAVÉR	HANDLÄGGARE
DATUM	2020-12-09	ANSVARIG	MAGNUS BÄCKTORP	M BÄCKTORP
NYBYGGNAD PLAN 2 TRÄPPOR OCH SEKTIONER				
SKALA	1:100	NUMMER	A2	BET