




FASAD MOT VÄST
1:100

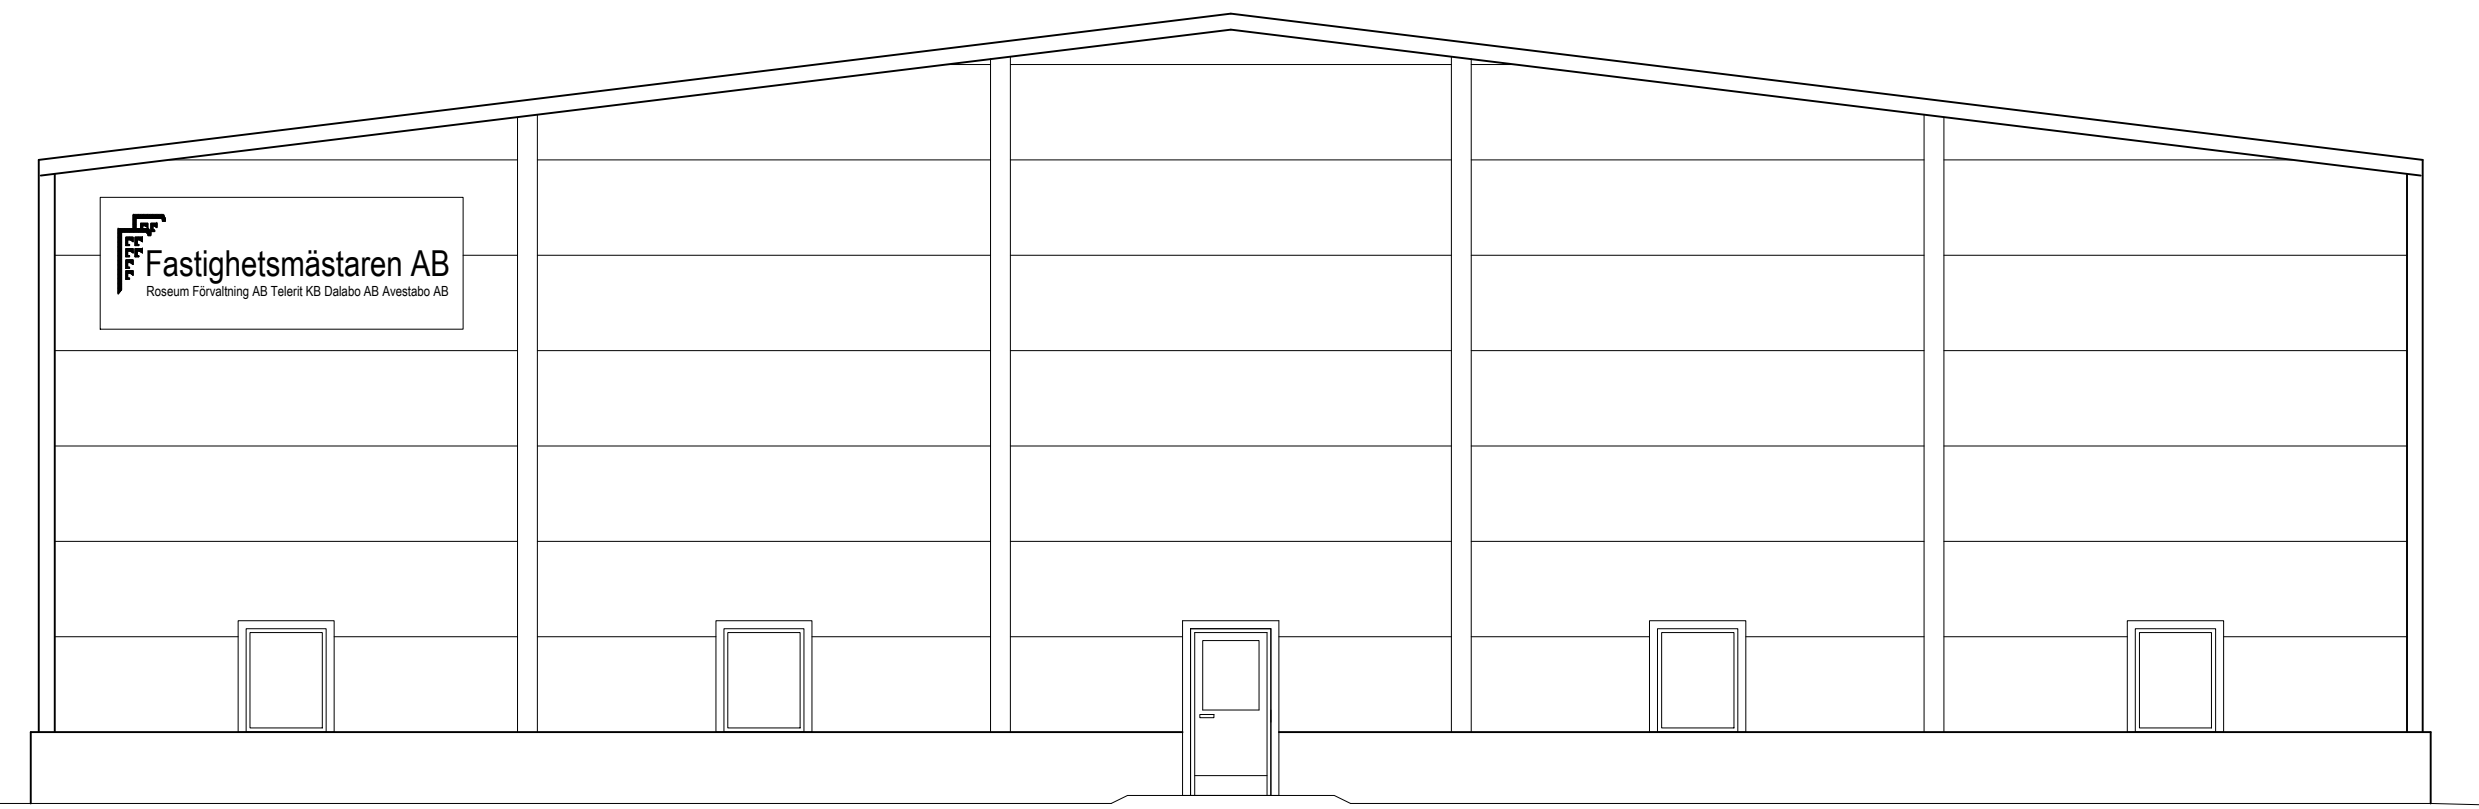


FASAD MOT ÖST
1:100

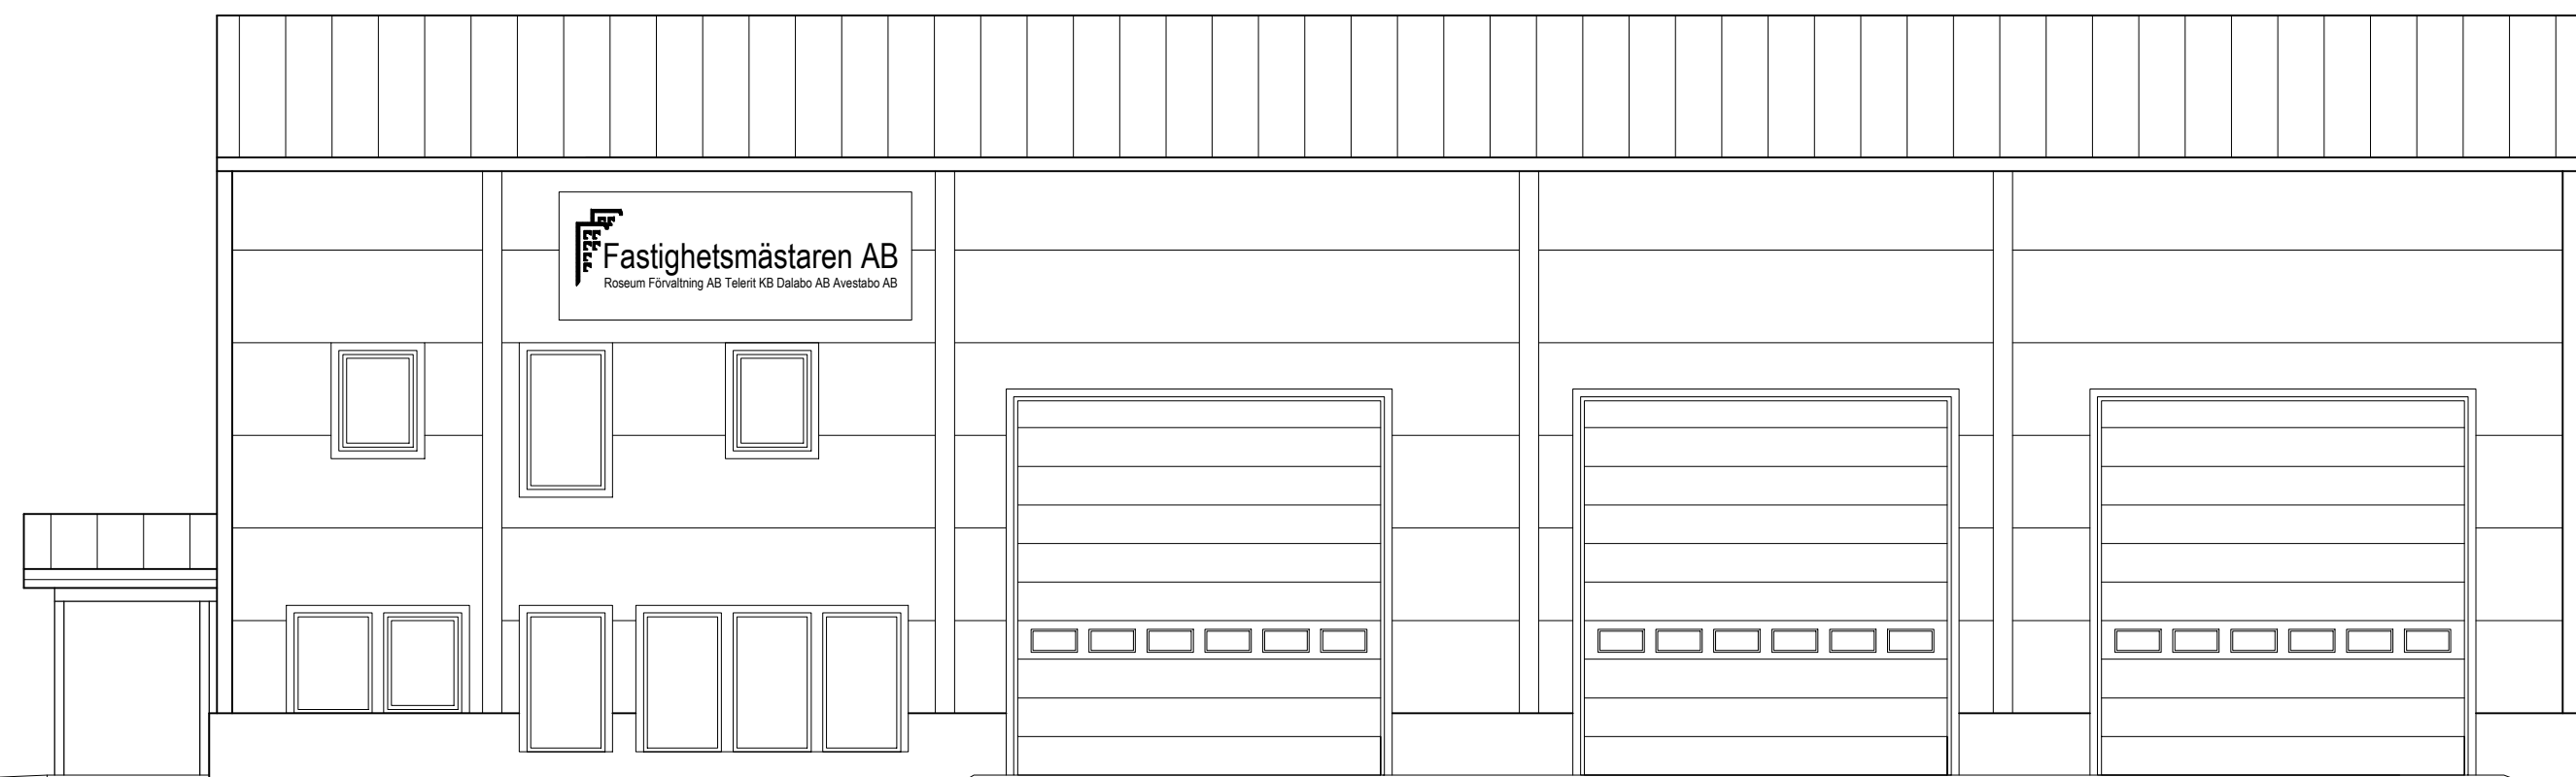

FASAD MOT NORR
1:100

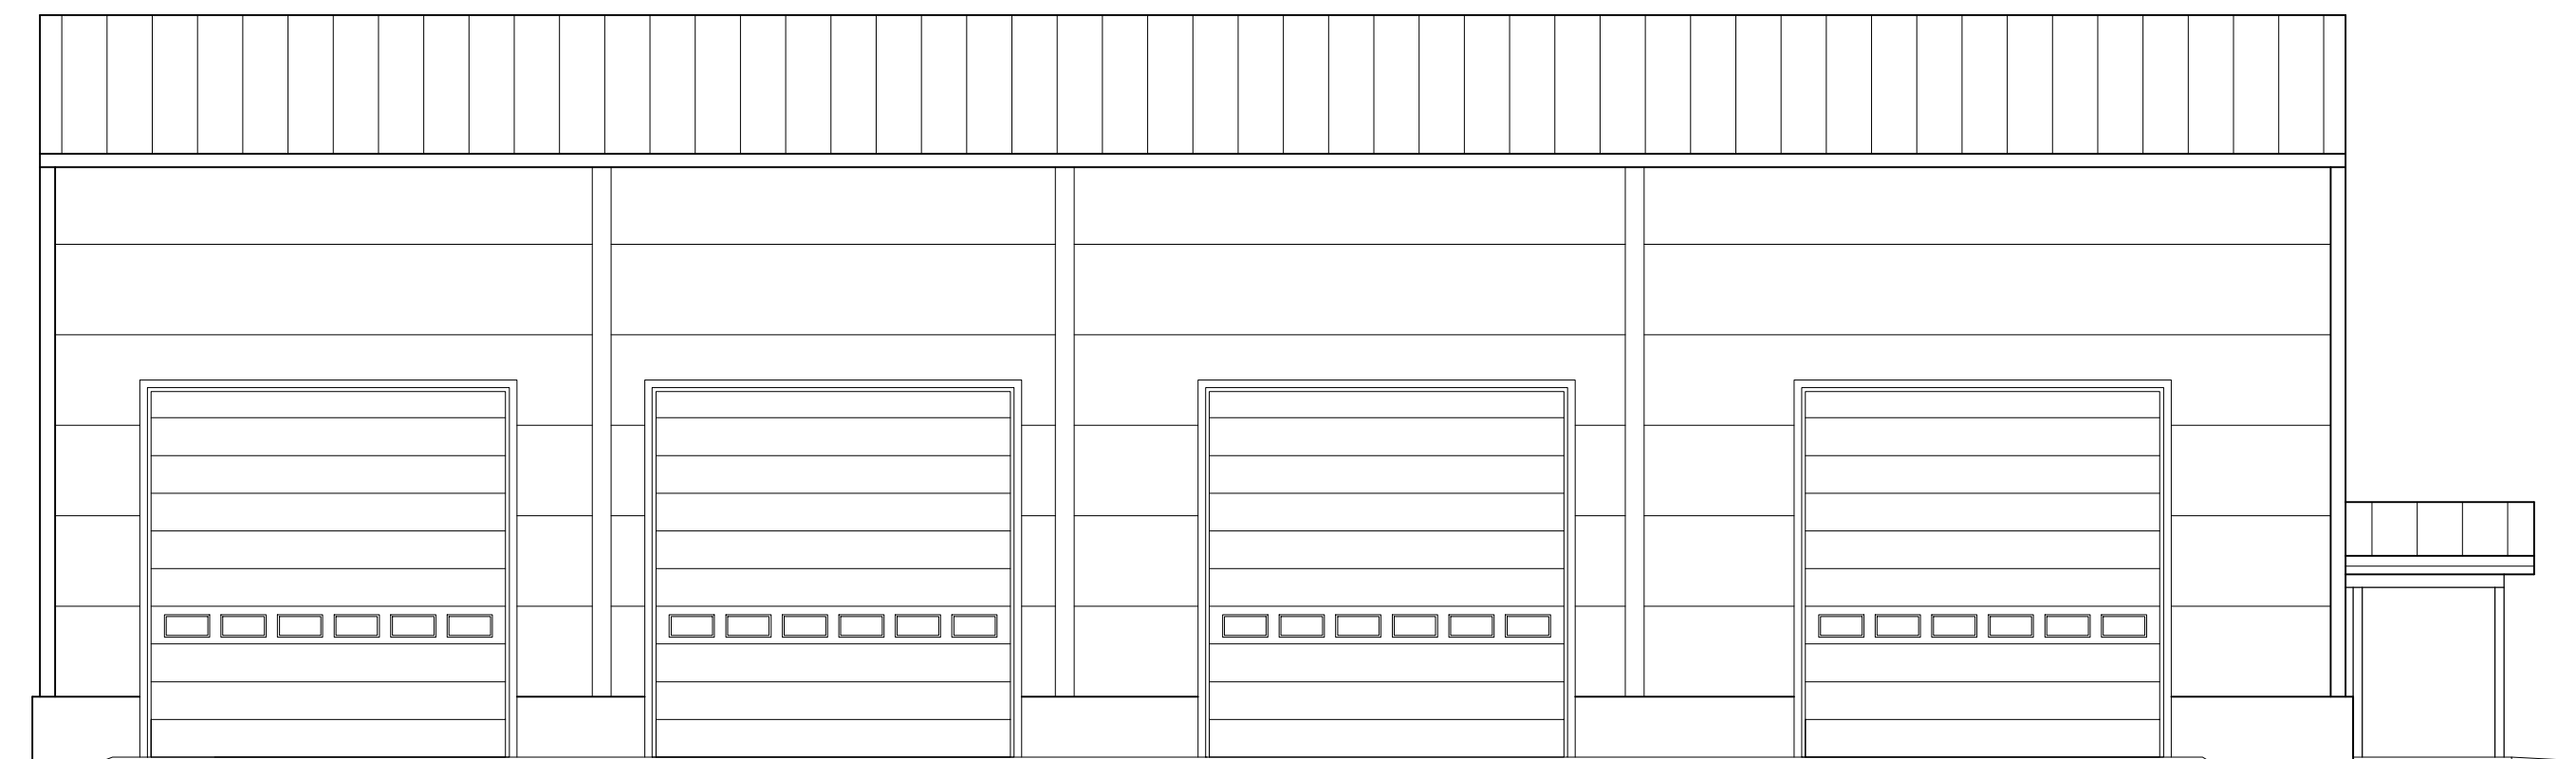

FASAD MOT SÖDER
1:100

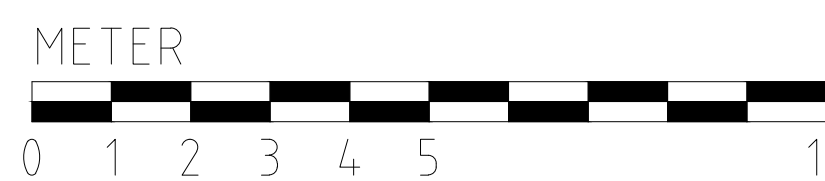

- ▶ RELATIONSRITNING
- ▶ ARBETS RITNING
- ▶ FÖRFRÅGNINGSUNDERLAG
- ▶ BYGGLOVS RITNING
- ▶ FÖRHANDSKOPIA

Föreningsgatan 7c
981 31 Kiruna
Tel. 0980-809 30
Mob. 070-57 809 30
Fax. 0980-136 20

Tavér
Byggkonsult AB

ARB. NR. 20-887
RITAD AV MT
ANSVARIG MAGNUS TAVÉR

BET	ANT	ÄNDRINGEN AVSER	SIGN	DATUM
FÖRSLAG				
TUOLLUVAARA 1:1 NY INDUSTRIHALL OCH KONTOR				
 Roseum Förvaltning AB Telerit KB Dalabo AB Avestabo AB				
UPPDRAG NR	RITAD AV	HANDLÄGGARE		
2020-12-09	M.TAVÉR	M BÄCKTORP		
DATUM	ANSVARIG			
2020-12-09	MAGNUS BÄCKTORP			
NYBYGGNAD FASADER				
SKALA	NUMMER			
1:100	A3			