


PLAN  
1:100


80000

70000

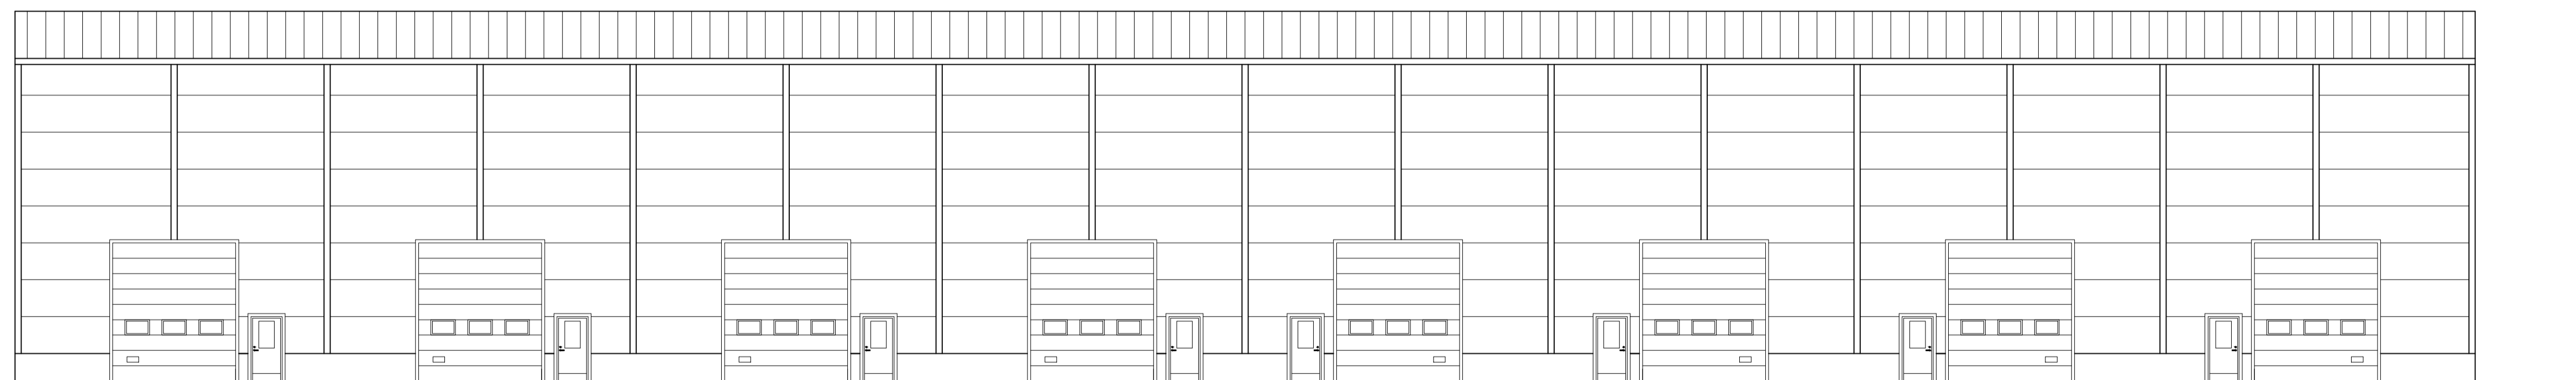

FASAD MOT NORR  
1:100

FÖRSLAG 2020-12-29

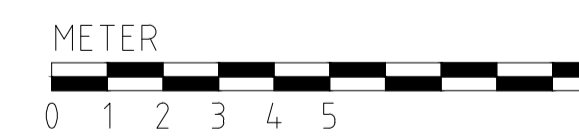

RELATIONSRITNING	Föreningsgatan 7c 981 31 Kiruna Tel. 0980-809 30 Mob. 070-57 809 30 Fax. 0980-136 20	
ARBETSRIKNING		
FÖRFRÅGNINGSUNDERLAG		
BYGGLOVSRIKNING		
FÖRHANDSKOPIA	2020-	MAGNUS TAVÉR

UPPDRAG NR	2002-	ANSVÄRIG	M. TAVÉR
RISSAD AV	MT	HANDELLAGARE	M. TAVÉR

ANDRINGEN AVSER	SIGN.	DATEM
RELATIONSRIKNING		
TUOLLUVAARA 1:1		
TOMT 10		
ANSVÄRIG	M. TAVÉR	HANDELLAGARE
		M. BÄCKTORP
NY INDUSTRIHALL		
PLAN OCH FASAD		
SKALA	1:100	NUMMER
		A1