




FASAD MOT SÖDER
1:100

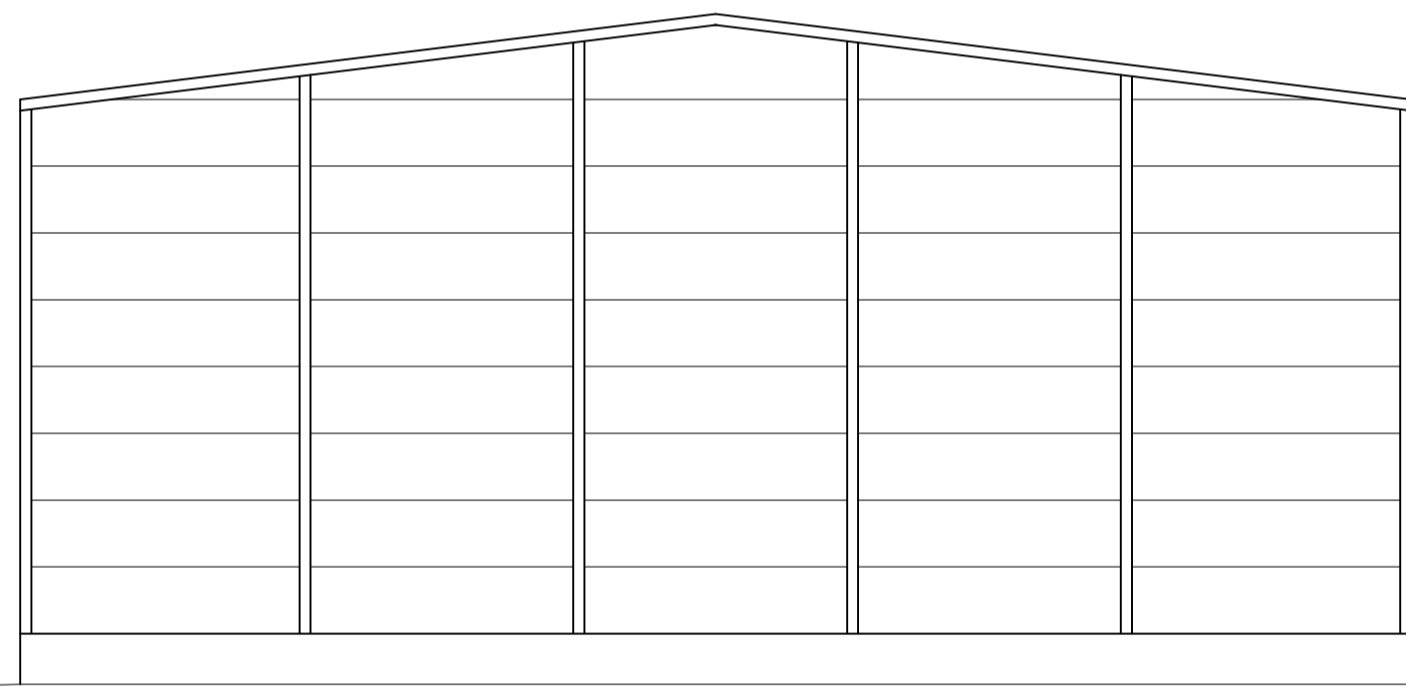

FASAD MOT VÄST
1:100

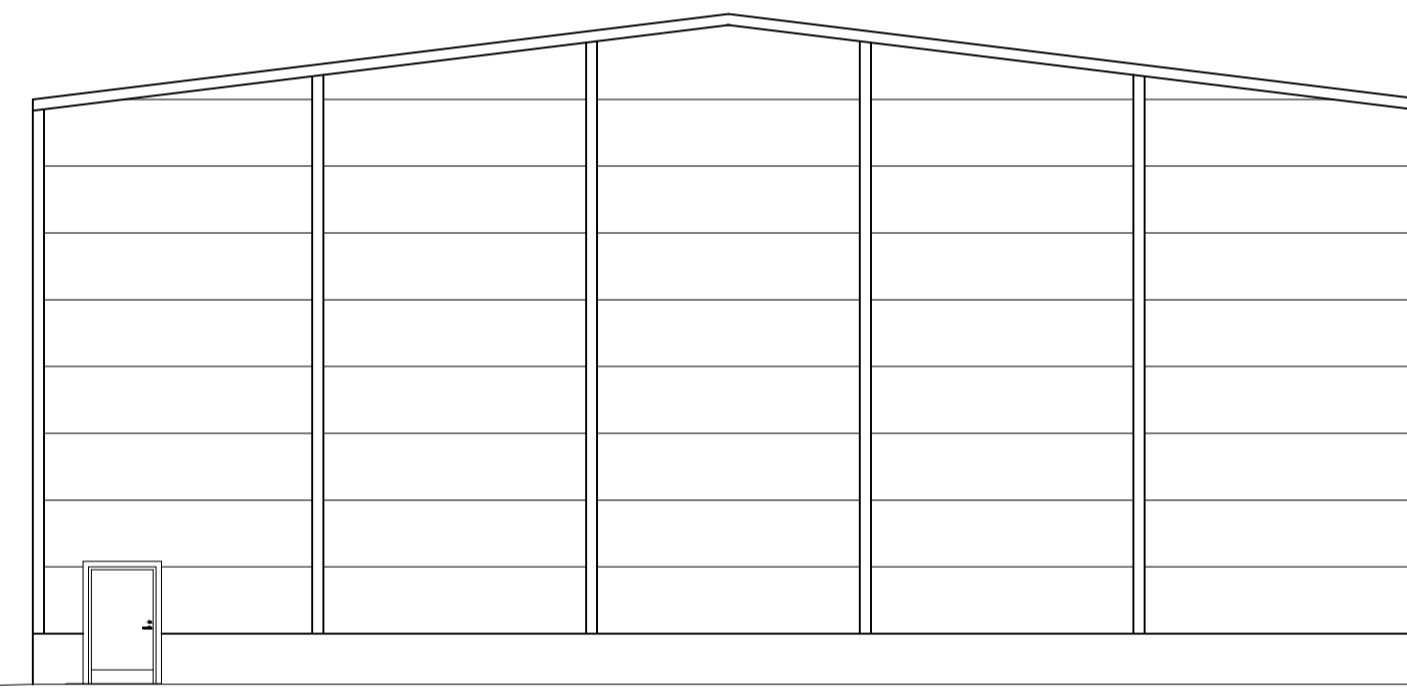


FASAD MOT ÖST
1:100

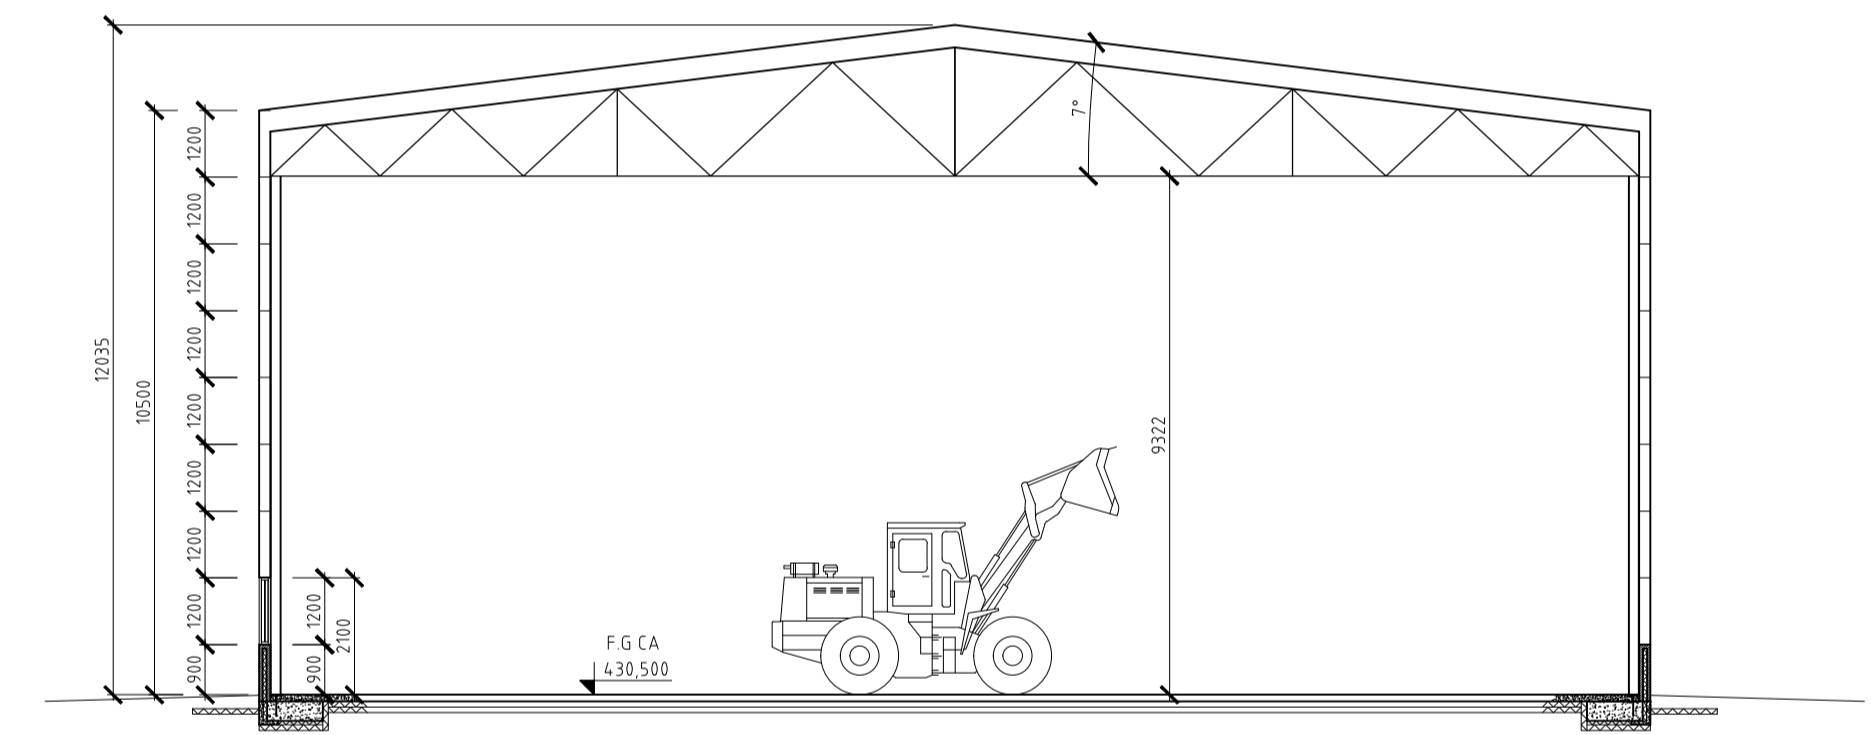

SEKTION
1:100


FÖRSLAG 2020-12-29

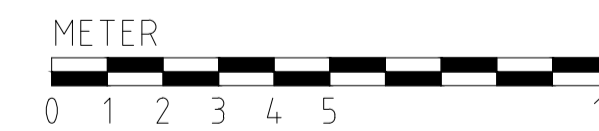

RELATIONSRITNING	Föreningsgatan 7c 981 31 Kiruna Tel. 0980-809 30 Mob. 070-57 809 30 Fax. 0980-136 20
ARBETSRITNING	
FÖRFRÅGNINGSUNDERLAG	
BYGGLOVS-RITNING	
FÖRHANDSKOPIA	

Tavér
Byggkonsult AB

UPPRAG NR	2002-	RITAD AV	MT	HANDLÄGGARE	M TAVÉR
ANSVARIG		ANSVARIG			

BET	ANT	ÄNDRINGEN AVSER	SIGN	DATUM
RELATIONS-RITNING				
TUOLLUVAARA 1:1				
TOMT 10				
 FROST 2 FASTIGHETER				
UPPRAG NR	2002-	RITAD AV	M TAVÉR	HANDLÄGGARE
				M BÄCKTORP
DATUM		ANSVARIG		
				MAGNUS BÄCKTORP
NY INDUSTRIHALL				
FASADER OCH SEKTION				
SKALA	1:100	NUMMER	A2	I BET