

- Föreslagen gränspunkt
- Föreslagen fastighetsgräns
- Planområdesgräns
- Användningsgräns
- Egenskapsgräns
- DÖRREN**
- 1:1
- Luftfartsvägen
- ⑩ Tomtnummer
- Körbana
- Dike
- Stängsel
- 485 Höjdkurva
- + N=7528000 Koordinatkräns
- × 000.00 Markhöjd
- × Belysningsstolpe resp motorvärmastolpe
- Trumma
- Vattenledning
- Dagvattenledning
- Spillvattenledning
- Elledning
- Optoledning
- Fjärrvärme
- Ledningsrätt
- Barträd
- Brunn resp. kabelskåp

SMÅINDUSTRI  
by 35%, e, parkering,  
utfart, p, buller, f, f, r, b, m  
12.0

area 5960,74 m<sup>2</sup>  
35% byggrätt ger en byggnad på max 2086,25 m<sup>2</sup>  
ritad byggnad 80x25m = 2000m<sup>2</sup>

TECKENFÖRKLARING

m1 p1  
e:35  
a1 Jm  
14.0

Planbestämmelser  
se detaljplanen 2584-P15/7  
för mer information


SMÅINDUSTRI  
by 35%, e, parkering,  
utfart, p, buller, f, f, r, b, m  
12.0

Planbestämmelser  
se detaljplanen 25-P02/168  
för mer information

LOKALGATA  
NATUR  
- 00,00m -  
Lokalagata  
Naturområde  
Föreslagen fastighets längd  
Stängsel utan öppning ska finnas  
Stängsel ska finnas.  
Ev. grind får totalt ej vara bredare än 1m.

Marken får inte bebyggas


FÖRSLAG 2020-12-07

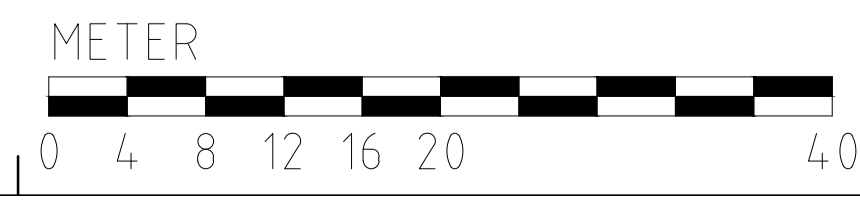

RELATIONSRTITNING	Föreningsgatan 7c 981 31 Kiruna Tel: 0980-809 30 Mob: 070-57 809 30 Fax: 0980-136 20
ARBETSRTITNING	
FÖRFRÅGNINGSUNDERLAG	
BYGGLOVSRITNING	ARB NR 20-877
FÖRHANDSKOPIA	DATUM 2020-



RITAD AV  
MT  
HANDLÄGGARE  
M TAVÉR  
ANSVARIG  
MAGNUS TAVÉR

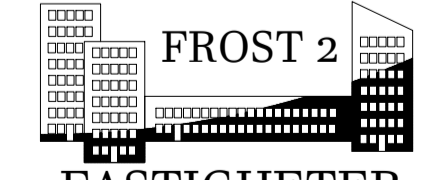BET	ANT	ÄNDRINGEN AVSER	SIGN	DATUM
RELATIONSRTITNING				
TUOLLUVAARA 1:1 TOMT 10				
 <b>FRÖST 2</b> <b>FASTIGHETER</b>				
LIPPDRAG NR	RITAD AV M.TAVÉR	HANDLÄGGARE M BÄCKTORP		
DATUM 2002-	ANSVARIG MAGNUS BÄCKTORP			
NY INDUSTRIHALL SITUATIONSPLAN				
SKALA 1:400	NUMMER S1	BET		