



PLAN 1 TRAPPA
1:100

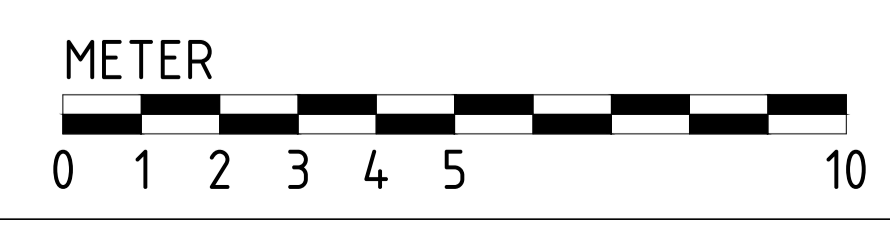

RELATIONSRTNING	Föreningsgatan 7c 981 31 Kiruna Tel. 0980-809 30 Mob. 070-57 809 30 Fax. 0980-136 20
ARBETSRTNING	
FÖRFRÅGNINGSUNDERLAG	
BYGGLOVSRITNING	
FÖRHANDSKOPIA	

ARB NR 12-403	RITAD AV MT	HANDLAGGARE M TAVÉR
DATUM 2021-01-04	ANSVARIG MAGNUS TAVÉR	



BET	ANT	ÄNDRINGEN AVSER	SIGN	DATUM
RELATIONSRTNING				
KV TRAVERSEN 1 INDUSTRIBYGGNAD				
 Fastighetsmästaren AB <small>Roseum Förvaltning AB Telerit KB Dalabo AB Avestabo AB</small>				
LIPDRAG NR	RITAD AV M.TAVÉR	HANDLAGGARE M BÄCKTORP		
DATUM 2021-01-04	ANSVARIG MAGNUS BÄCKTORP			
PLAN 1 TRAPPA RELATION				
SKALA 1:100	NUMMER R2	BET		