


BOTTENPLAN
1:100

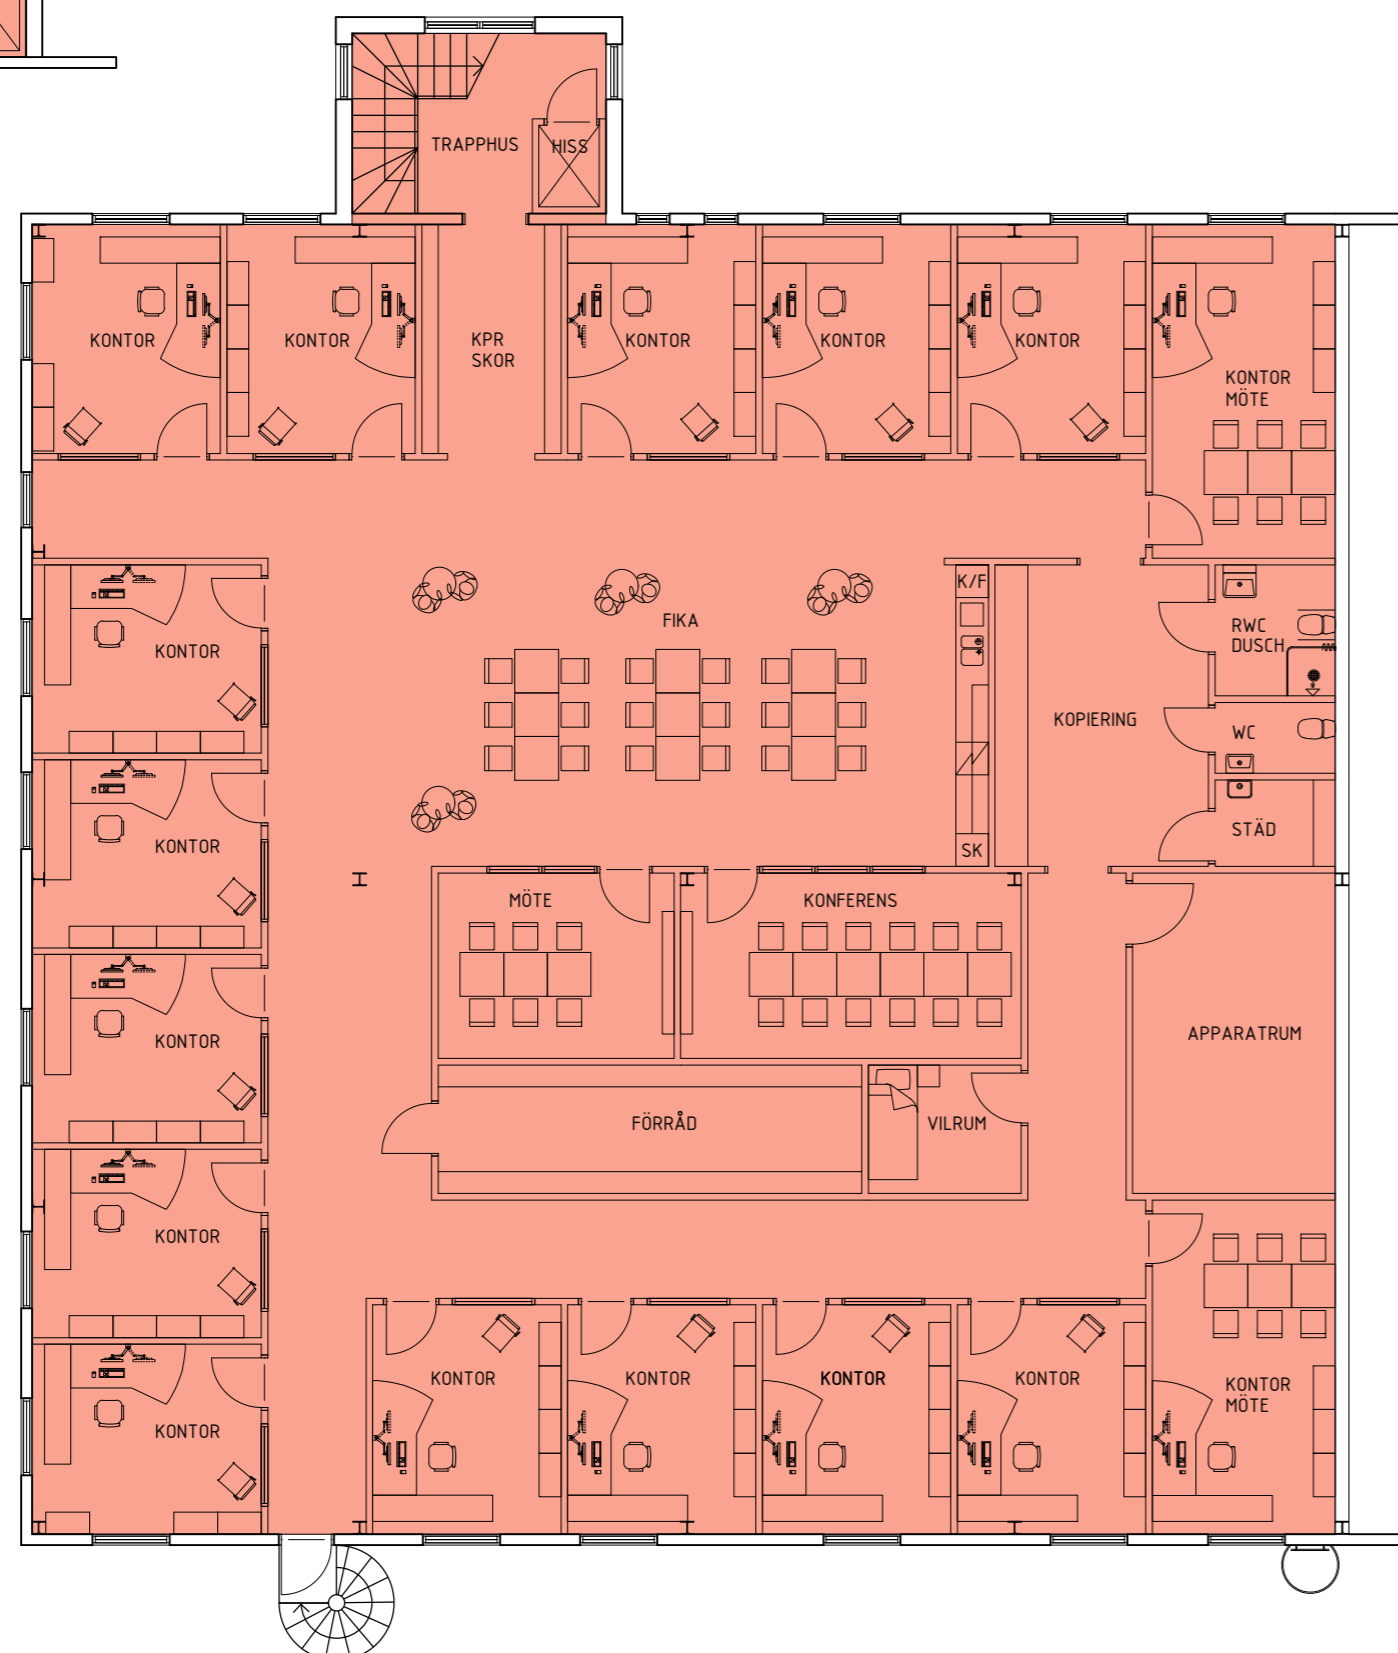

MARKERAD YTA
15+589 = 604m²

PLAN 1 TRAPPA
1:100

LOKAL 3005



RELATIONSRTNING	Föreningsgatan 7c 981 31 Kiruna Tel. 0980-809 30 Mob. 070-57 809 30 Fax. 0980-136 20
ARBETSRTNING	
FÖRFRÅGNINGSUNDERLAG	
BYGGLOVSRTNING	
FÖRHANDSKOPIA	

ARB. NR 21-928	RITAD AV MT	HANDLÄGGARE M TAVÉR
DATUM 2022-01-05	ANSVARIG MAGNUS TAVÉR	



BET	ANT	ÄNDRINGEN AVSER	SIGN	DATUM
FÖRHANDSKOPIA				
KV TRAVERSEN 1 NYA KONTOR LOKAL 3005				
 FASTIGHETER				
UPPDRAG NR	RITAD AV M.TAVÉR	HANDLÄGGARE M BÄCKTORP		
DATUM 2022-01-05	ANSVARIG MAGNUS BÄCKTORP			
PLANER YTOR				
-				
SKALA 1:100	NUMMER Y2	I BET -		