





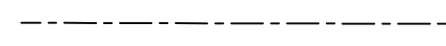

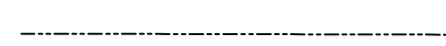

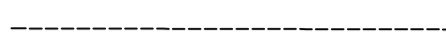

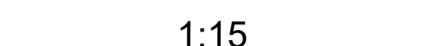











TECKENFÖRKLARING

-  Användningsgräns
-  Egenskapsgräns
-  Föreslagen fastighetsgräns
-  Fastighetsbeteckning
- 1:15**
- TUOLLUVAARA**
-  Traktnamn
-  Transformatorstation
-  Elledning högspänning, mark
-  Elledning lågspänning, mark
-  Optokabel, mark
-  Dagvattenledning med brunn
-  Spillvattenledning med brunn
-  Vattenledning
-  Körbana
-  Slänt
-  Marken får inte bebyggas
-  Fastighetsgräns
-  Markhöjd
-  Höjd vägmitt
-  Belysnings stolpe
-  Höjdkurva

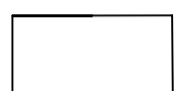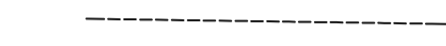
Småindustri
 by 35%, e, parkering,
 utfart, p
 buller, f,b,m

12,0

TOMT = 4157 m²
 BYGGNAD = 917 m² (22%)

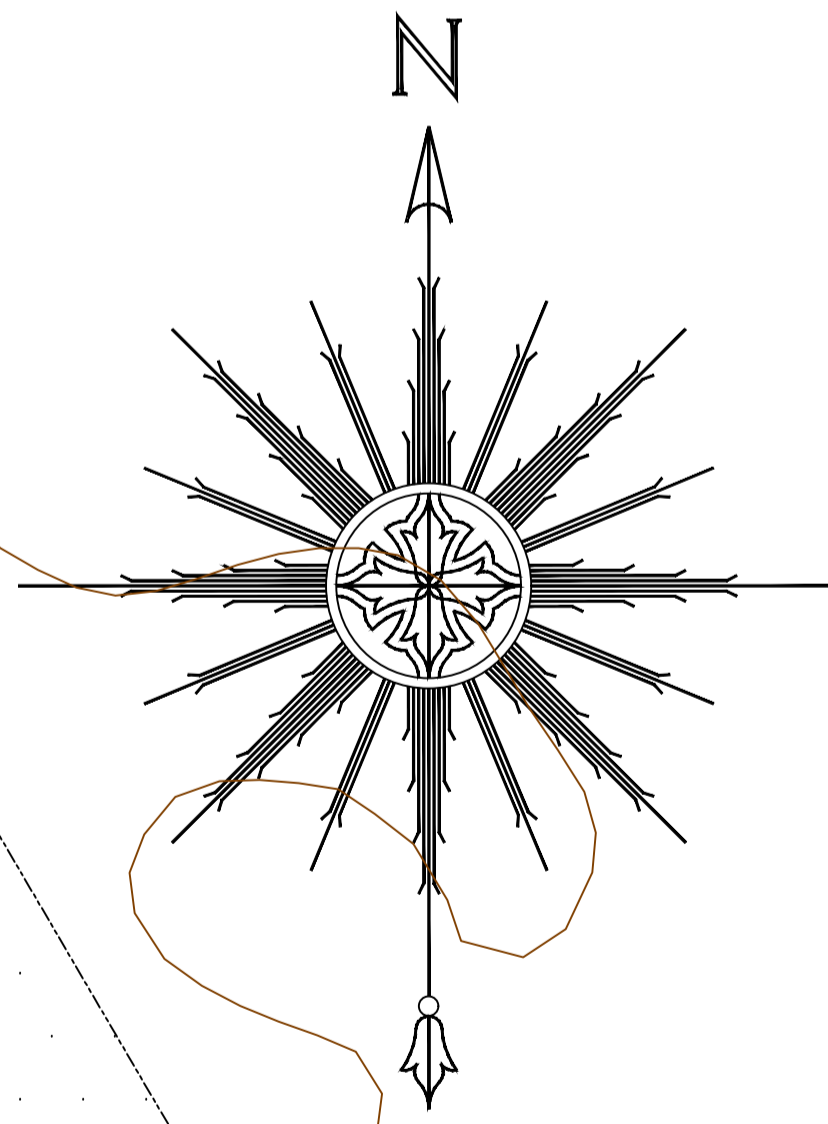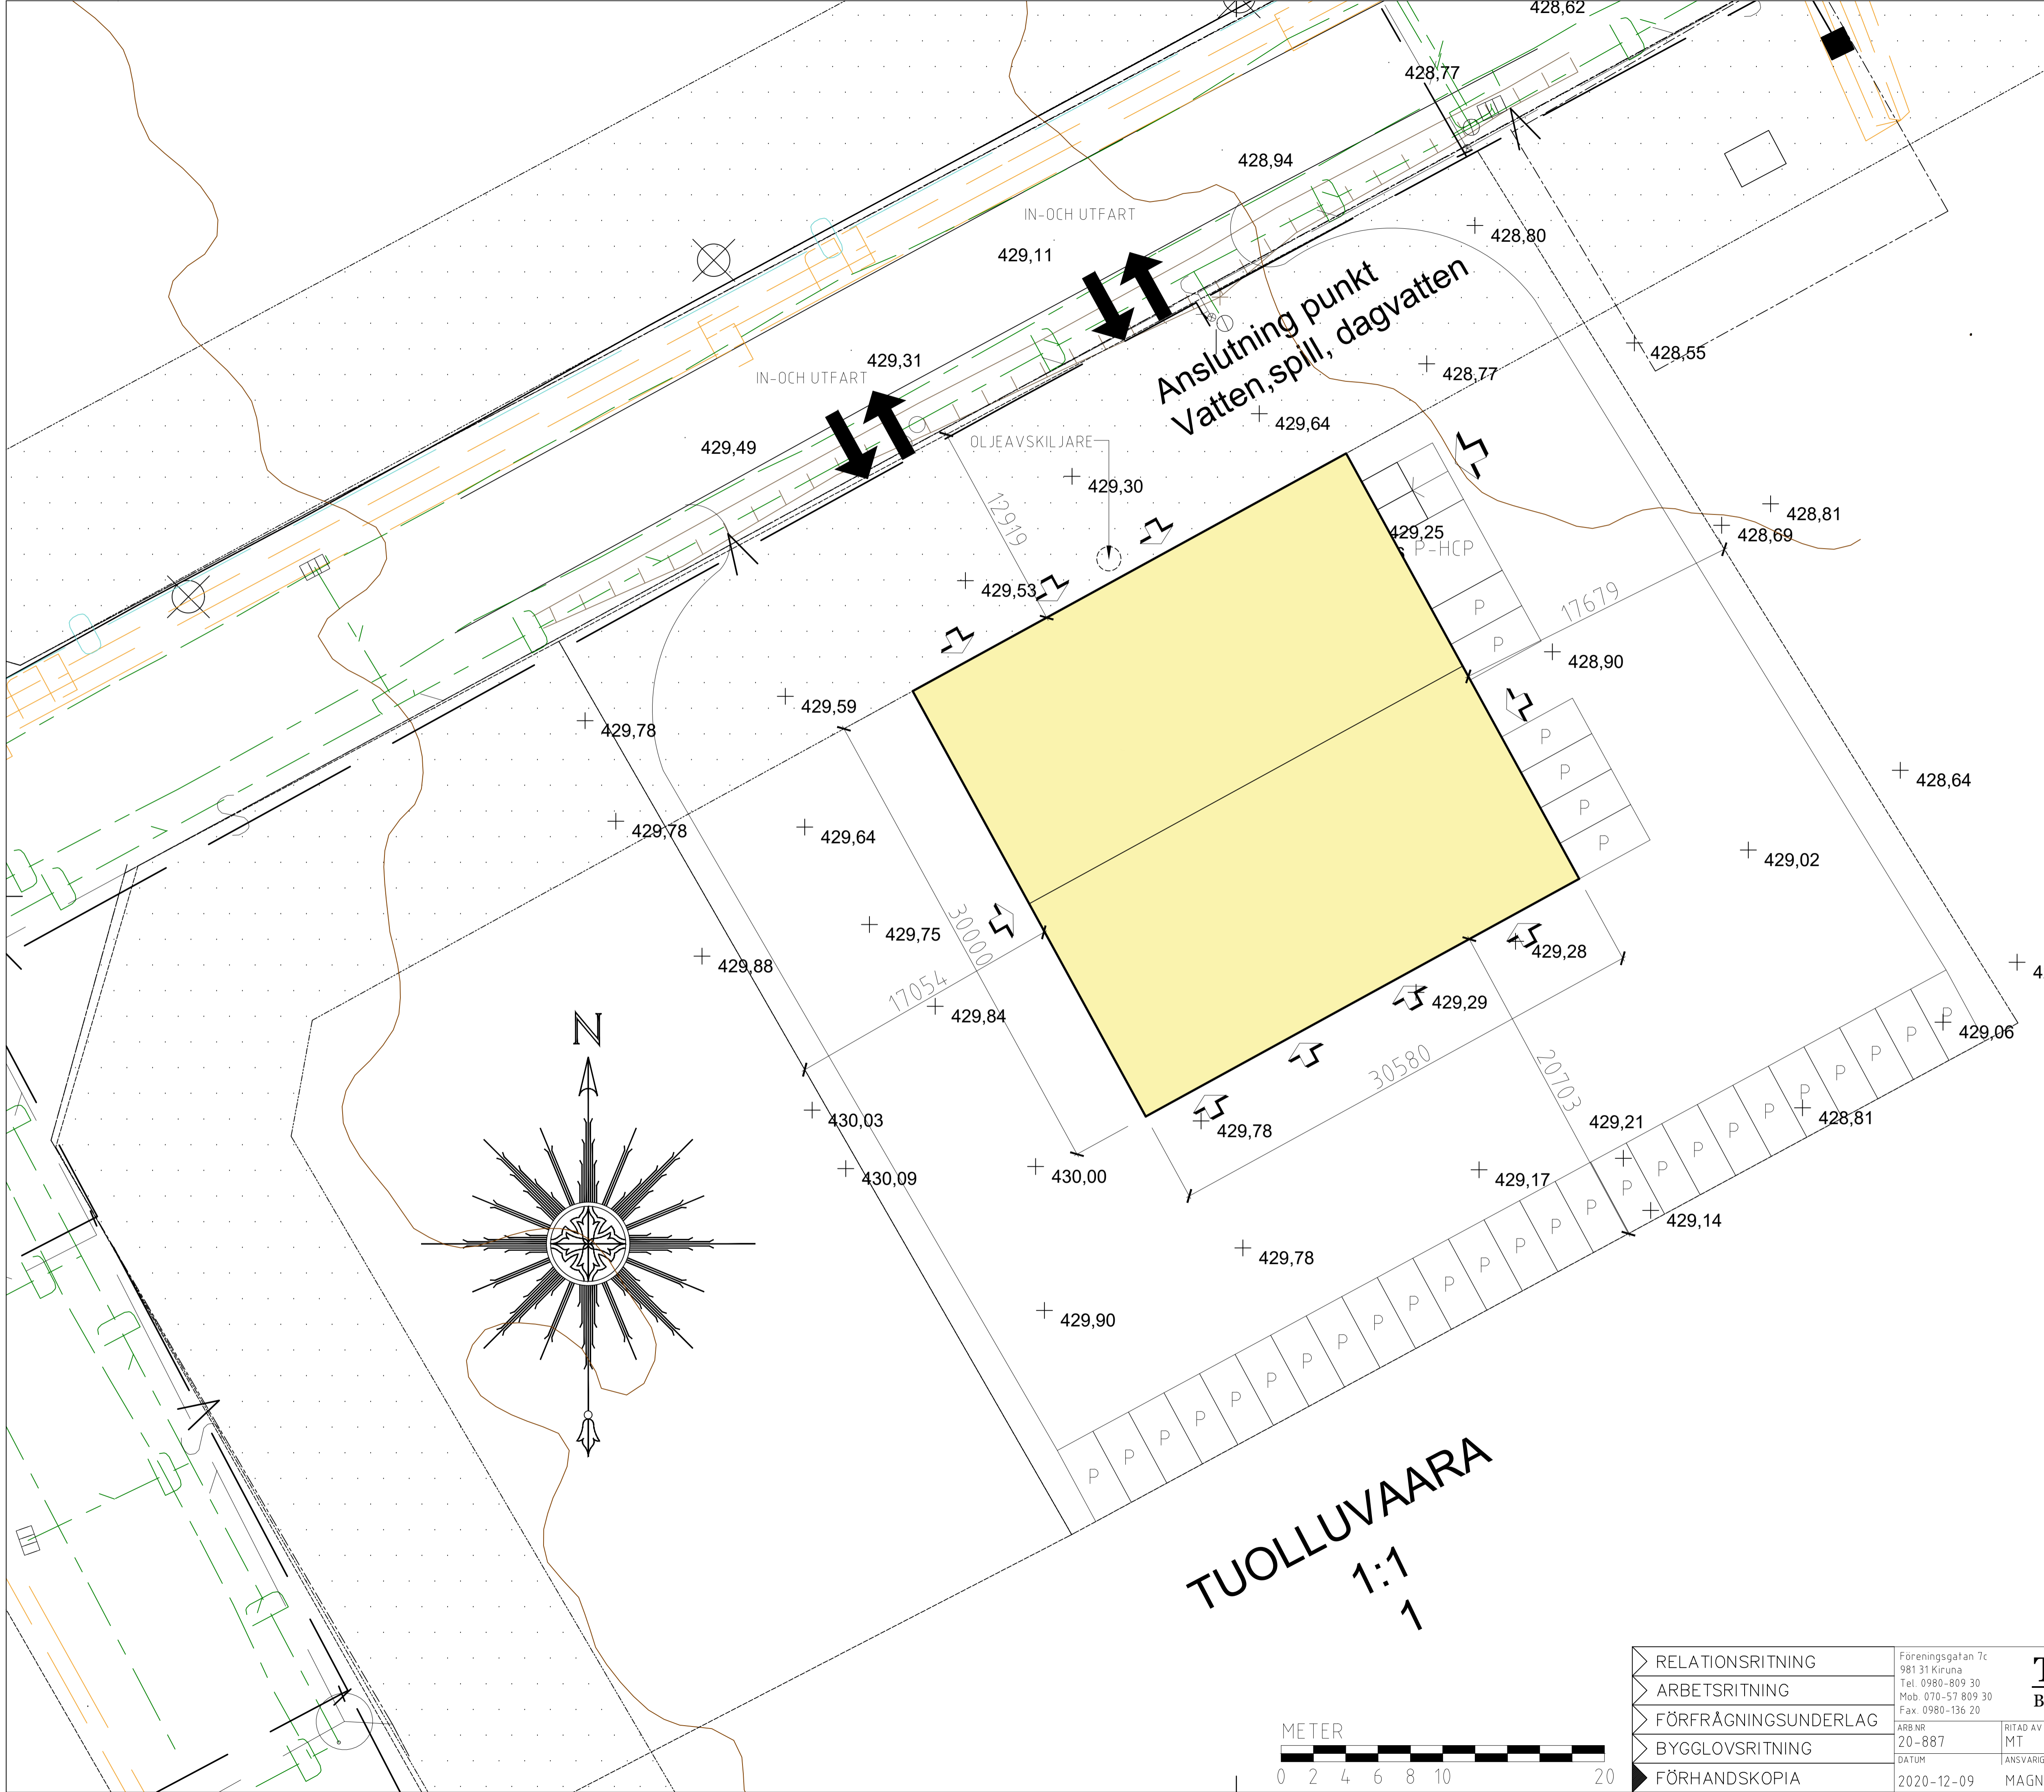

TUOLLUVAARA
 1:1
 1

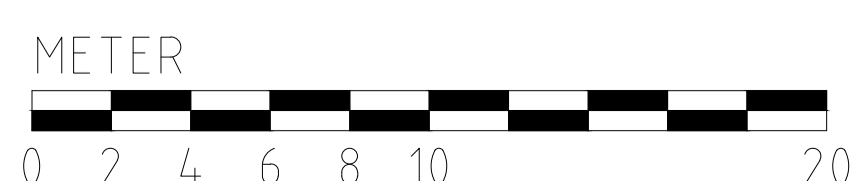

RELATIONSRTNING	Föreningsgatan 7c 981 31 Kiruna Tel. 0980-809 30 Mob. 070-57 809 30 Fax. 0980-136 20
ARBETSRTNING	
FÖRFRÅGNINGSUNDERLAG	
BYGGLOVSRTNING	
FÖRHANDSKOPIA	

ARB NR	20-887	RITAD AV	MT	HANDLÄGGARE	M TAVÉR
DATUM	2020-12-09	ANSVARIG			



BET	ANT	ÄNDRINGEN AVSER	SIGN	DATUM
FÖRSLAG				
TUOLLUVAARA 1:1 NY INDUSTRIHALL OCH KONTOR				
 Fastighetsmästaren AB Roseum Förvaltning AB Telerit KB Dalabo AB Avestabo AB				
UPPDRAG NR	RITAD AV	HANDLÄGGARE		
	M.TAVÉR	M.BÄCKTORP		
DATUM	ANSVARIG			
2020-12-09	MAGNUS BÄCKTORP			
NYBYGGNAD SITUATIONSPLAN				
SKALA	NUMMER			
1:200	S1			