



YTOR

 KALLFÖRRÅD 573 m²

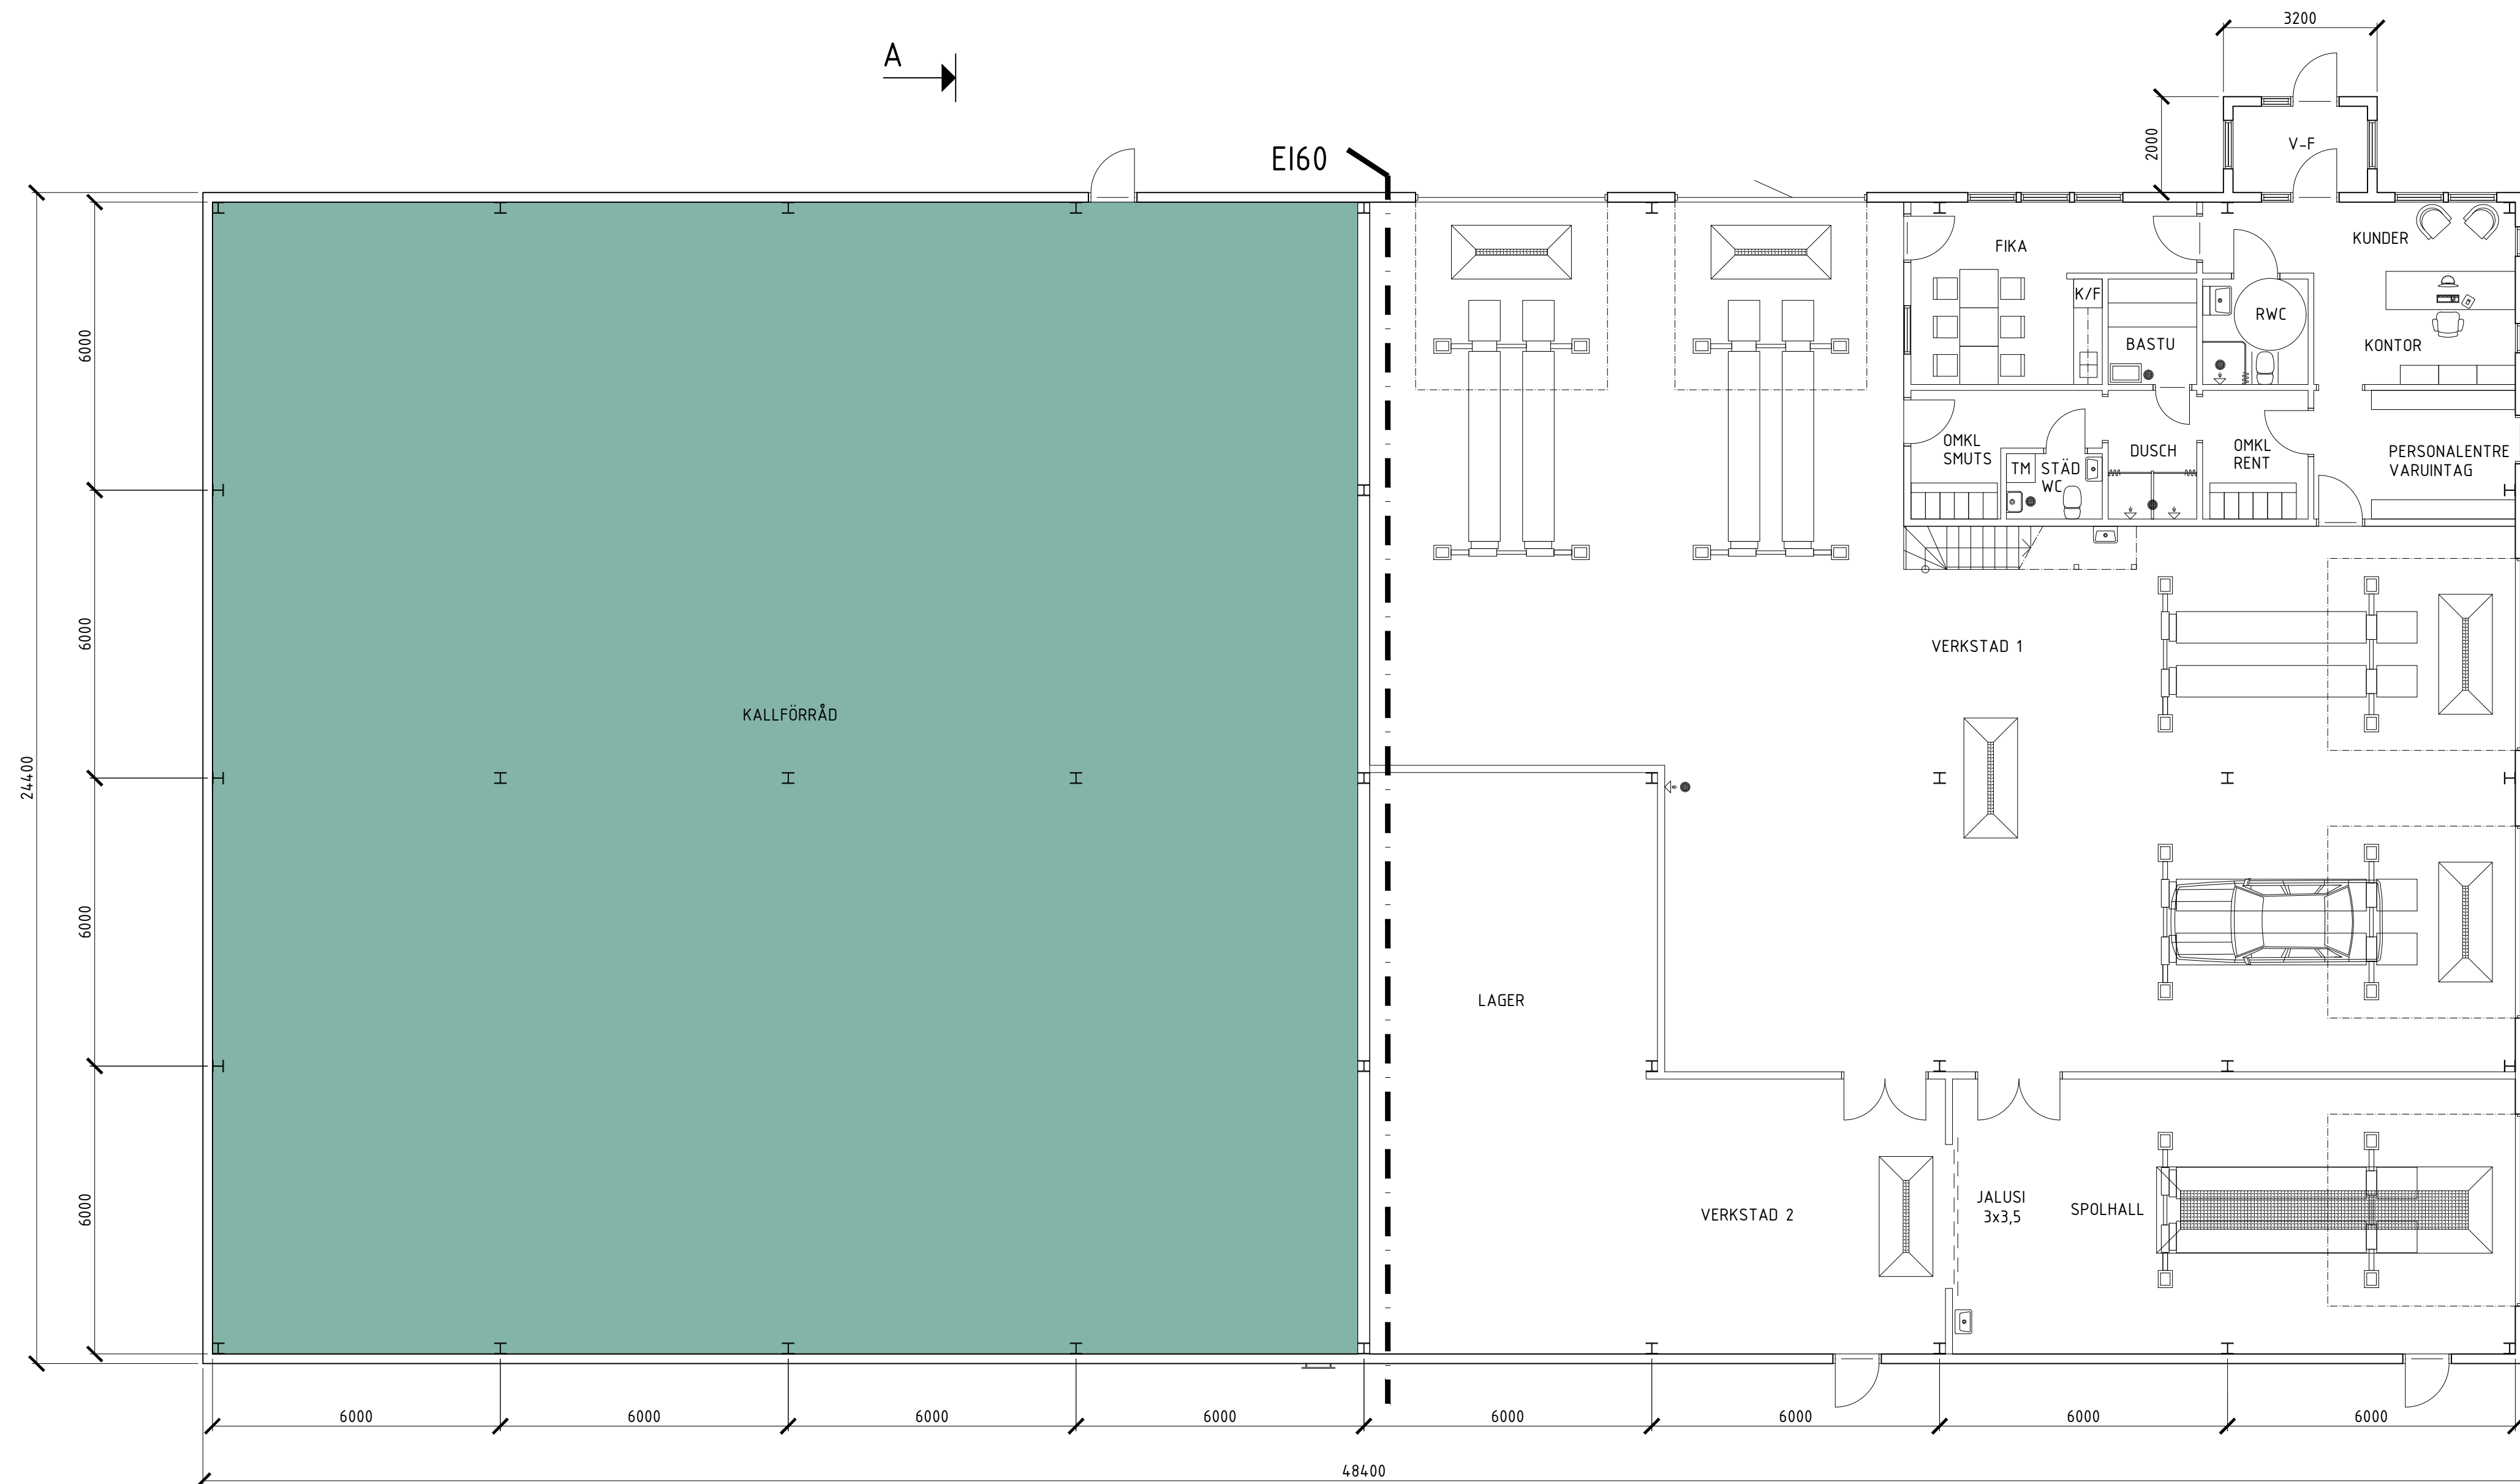


BOTTENPLAN
1:100

A →

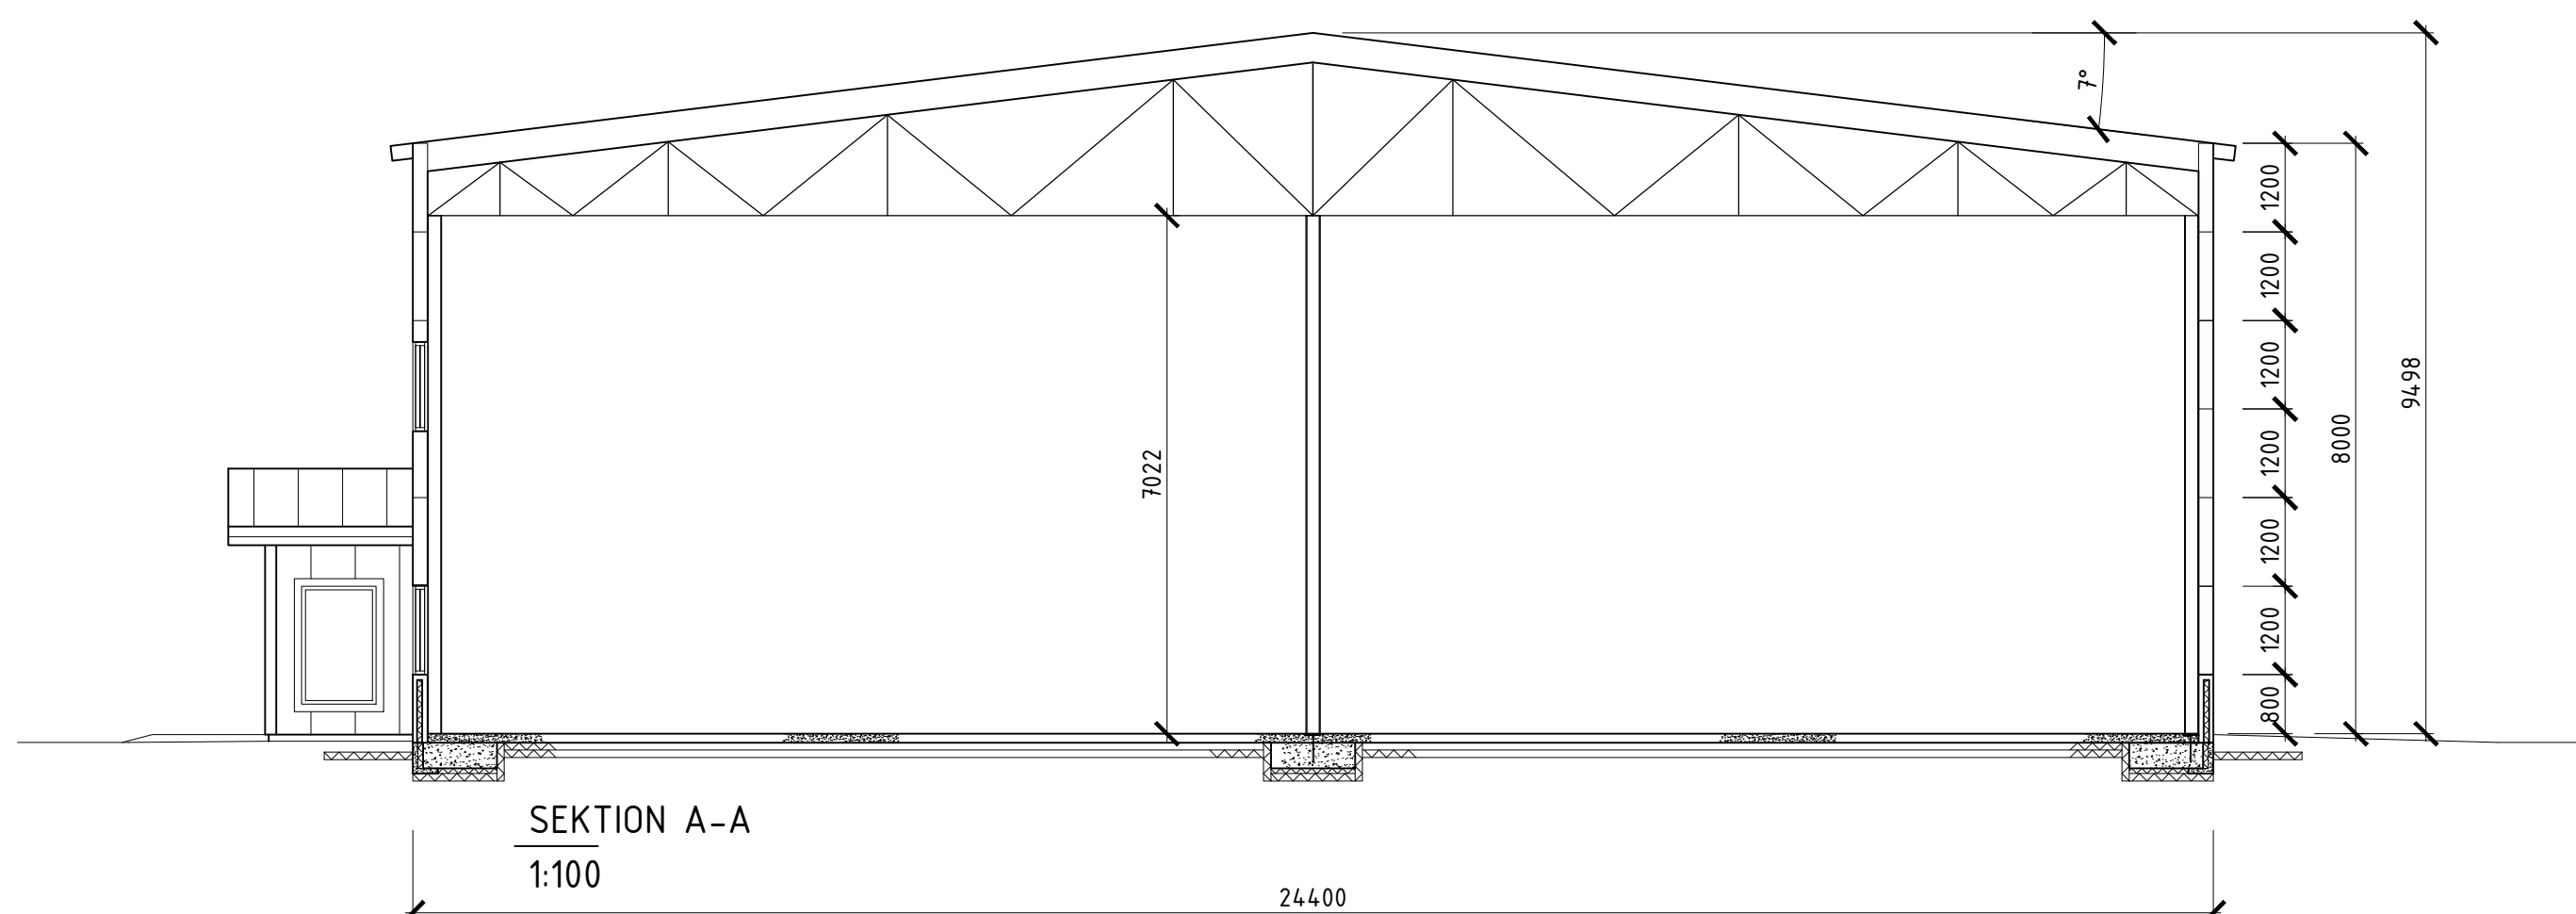

SEKTION A-A
1:100

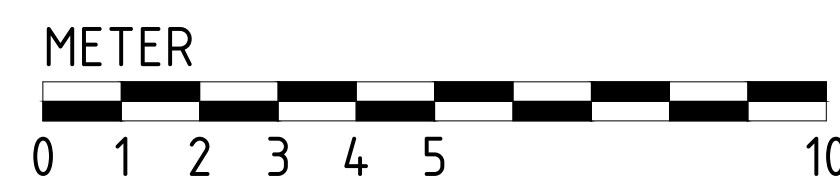

RELATIONSRTNING	Föreningsgatan 7c 981 31 Kiruna Tel. 0980-809 30 Mob. 070-57 809 30 Fax. 0980-136 20
ARBETSRTNING	
FÖRFRÅGNINGSUNDERLAG	
BYGGLOVSRITNING	ARB NR 21-899
FÖRHANDSKOPIA	DATUM 2021-04-13

RITAD AV MT	HANDLÄGGARE M TAVÉR
ANSVARIG	
Tavér Byggkonsult AB	
MAGNUS TAVÉR	

BET	ANT	ÄNDRINGEN AVSER	SIGN	DATUM
BYGGLOVSRITNING				
KV TRAVERSEN 1 NY INDUSTRIBYGGNAD				
 Fastighetsmästaren AB Roseum Förvaltning AB Telerit KB Dalabo AB Avestabo AB				
LIPDRAG NR	RITAD AV M.TAVÉR	HANDLÄGGARE M BÄCKTORP		
DATUM 2021-04-13	ANSVARIG MAGNUS BÄCKTORP			
BOTTENPLAN OCH SEKTION YTOR				
SKALA 1:100	NUMMER Y2	BET		