

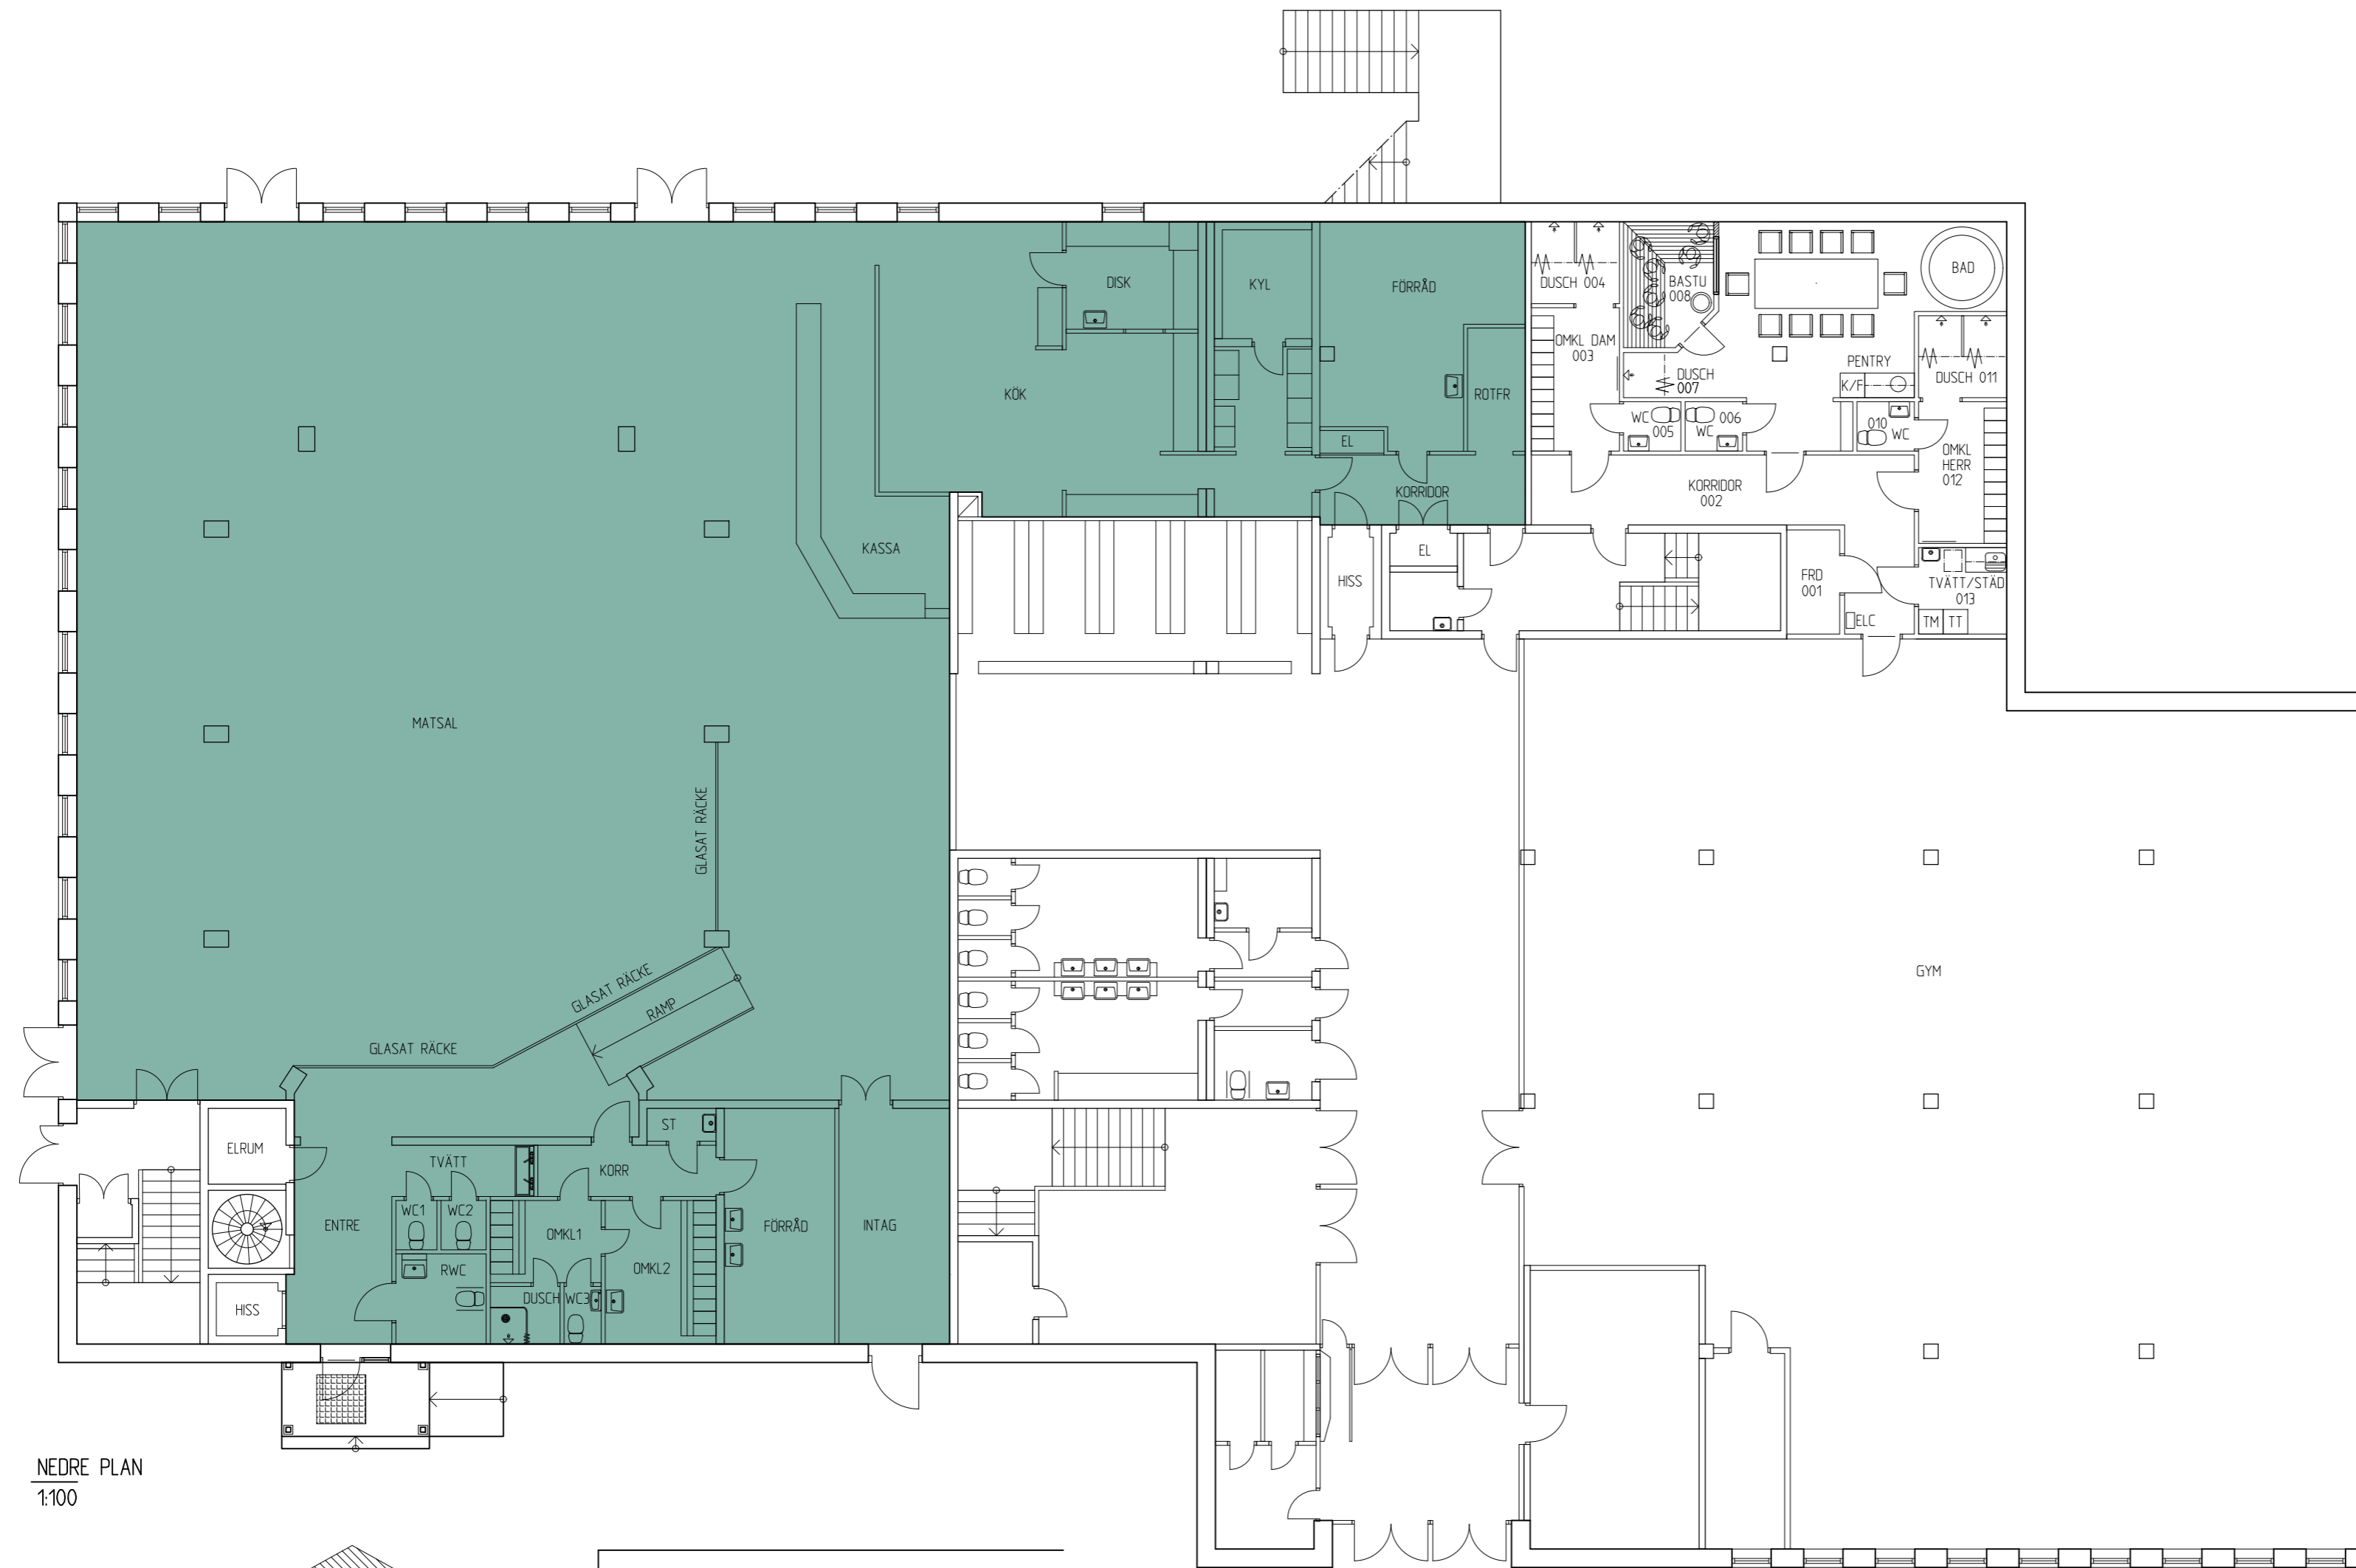


YTOR


RESTAURANG  
673 m<sup>2</sup>

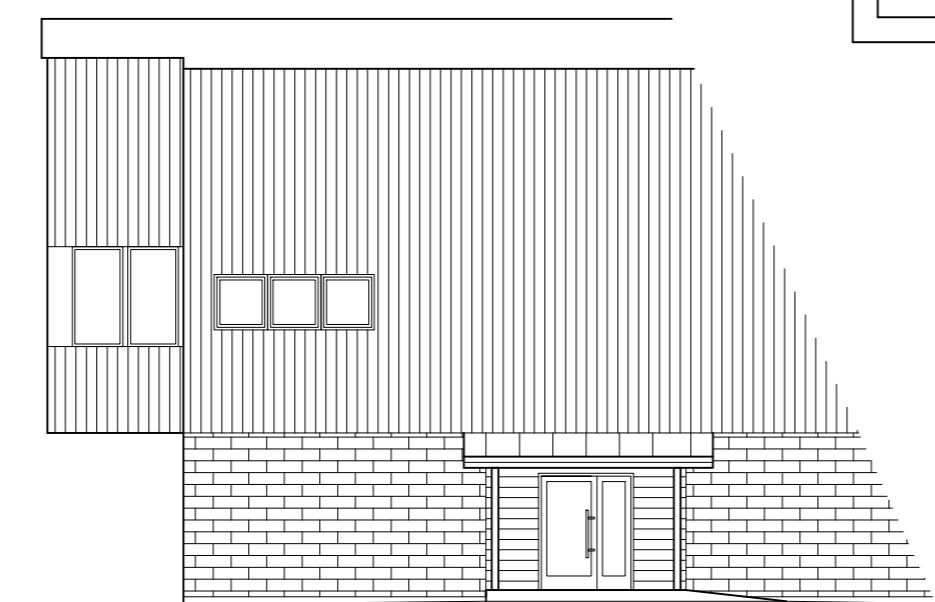

NEDRE PLAN  
1:100

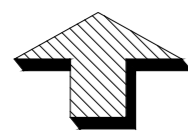

FASAD  
1:100

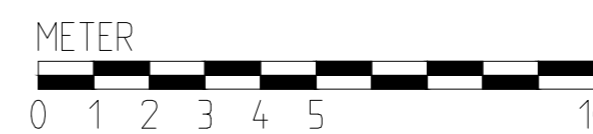

BET	ANT	ÄNDRINGEN AVSER	SIGN	DATUM
RELATIONSRTNING				
KV LOMBIA 2 MALMIA				
<b>Fastighetsmästaren AB</b> <small>Roseum Förvaltning AB   Telerit KB   Dalabo AB   Avestabo AB</small>				
UPPDRAG NR	RITAD AV	HANDLÄGGARE		
	M.TAVÉR	M BÄCKTORP		
DATUM	ANSVARIG	MAGNUS BÄCKTORP		
2021-05-26		RESTAURANG NEDRE PLAN YTOR		
ARB NR	RITAD AV	HANDLÄGGARE		
15-599	MT	M TAVÉR		
DATUM	ANSVARIG			
2021-05-26	MAGNUS TAVÉR			
SKALA	NUMMER	I BET		
1:100	Y1			

Föreningsgatan 7c  
981 31 Kiruna  
Tel. 0980-809 30  
Mob. 070-57 809 30  
Fax. 0980-136 20

**Tavér**  
Byggkonsult AB